

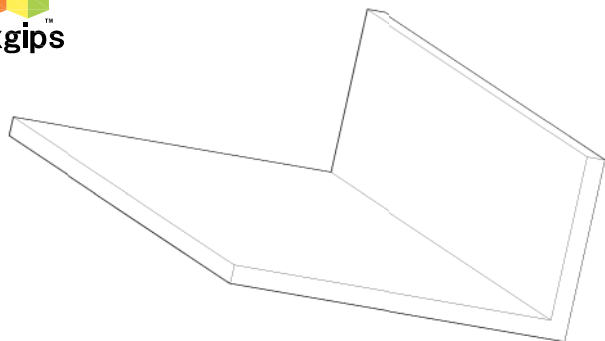


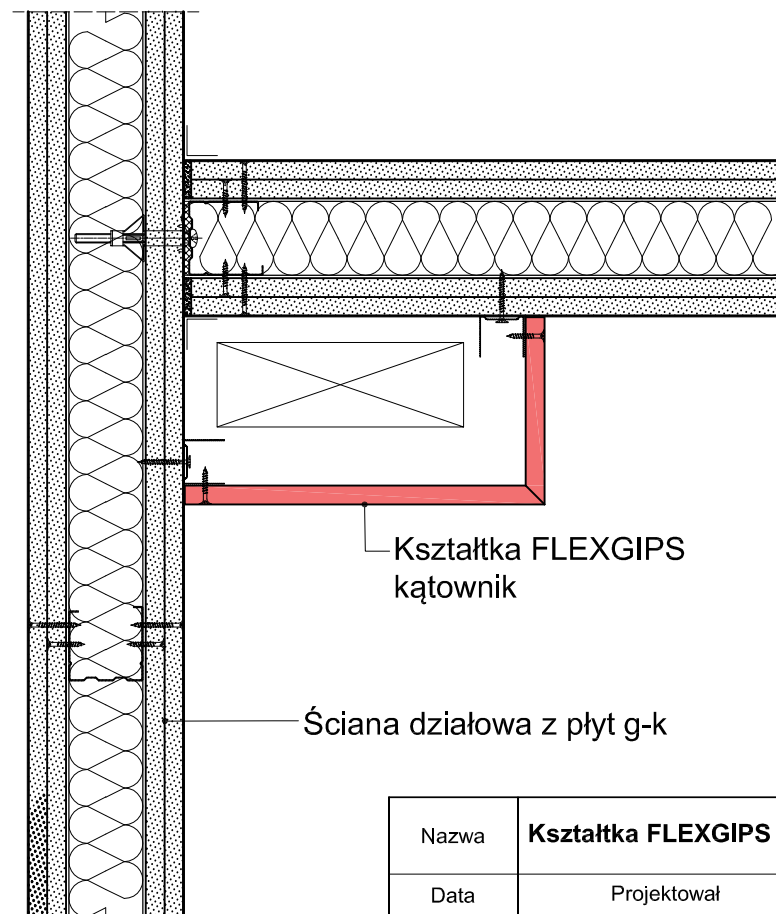


Kształtka FLEXGIPS

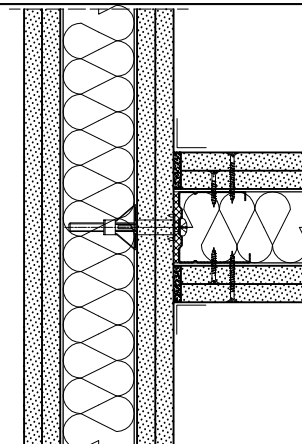



Kształtka FLEXGIPS
kątownik

Ściana działowa z płyt g-k

Nazwa	Kształtka FLEXGIPS - kątownik (uszczelnienie akustyczne)		
Data	Projektował	Skala	Nr. kształtki
		1:5	KFG21

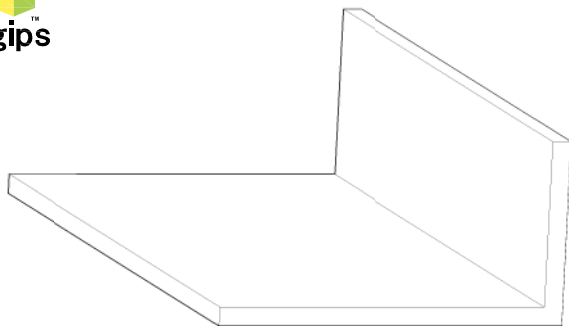


Kształtka FLEXGIPS

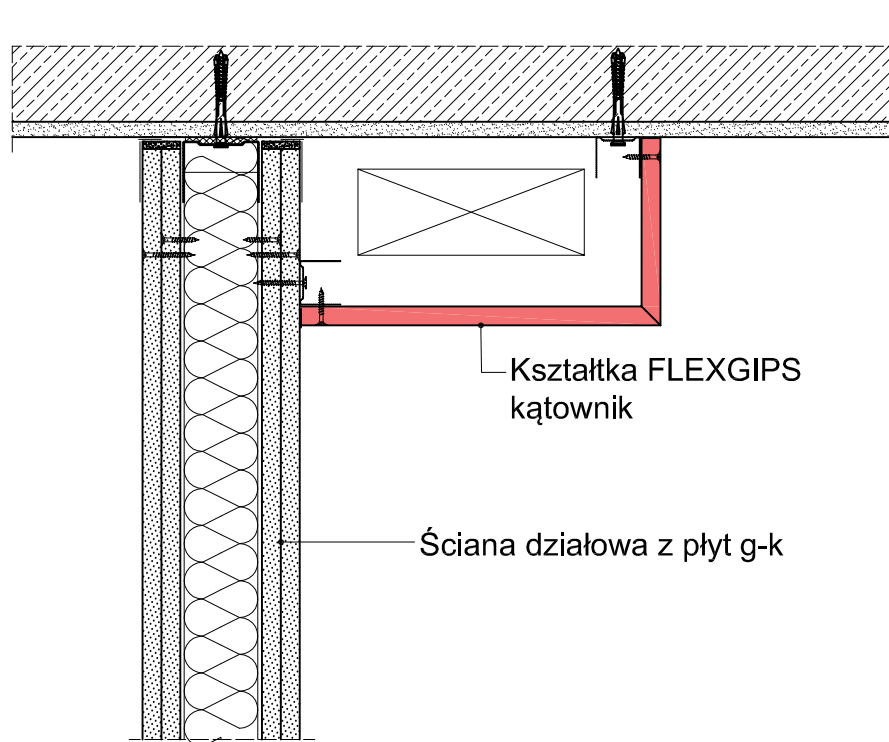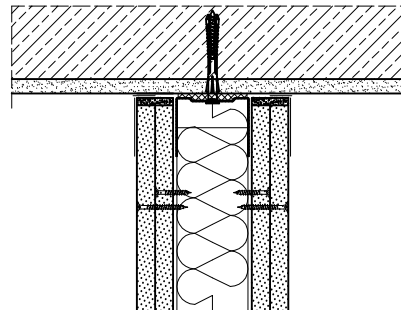



Kształtka FLEXGIPS
kątownik

Ściana działowa z płyt g-k

Nazwa	Kształtka FLEXGIPS - kątownik (uszczelnienie akustyczne)			 FlexGips Górnica 16b, Otwock Wielki 05-480 Karzew Telefon: +48 501 535 428 E-mail: info@flexgips.com
Data	Projektował	Skala	Nr. kształtki	
		1:5	KFG22	


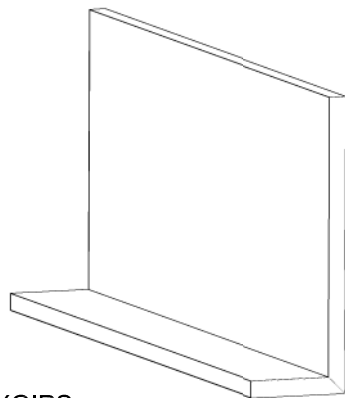


Kształtka FLEXGIPS

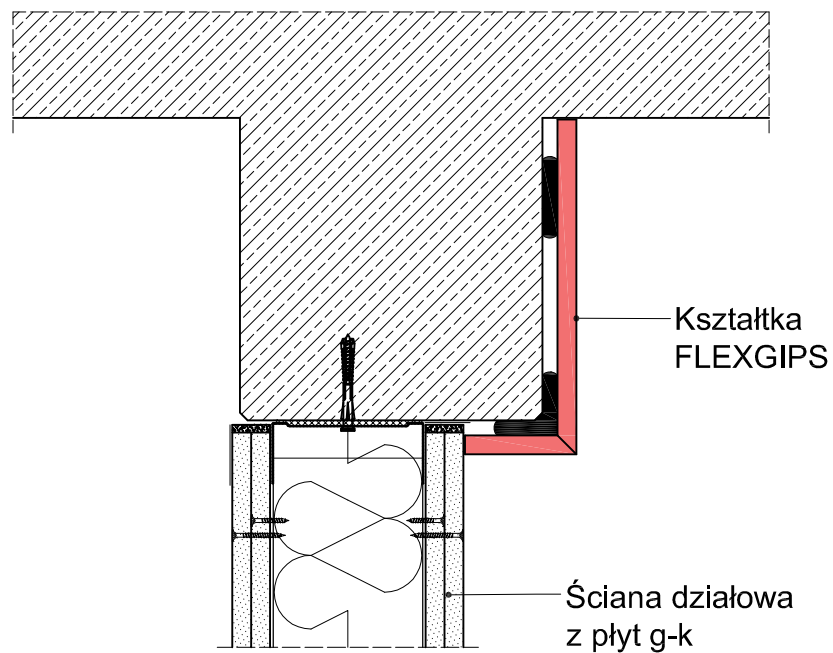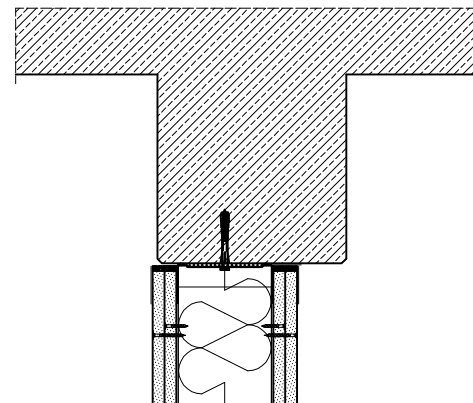

Nazwa	Kształtka FLEXGIPS - obudowa podciągu kątownik			 FlexGips Górna 16b, Otwock Wielki 05-480 Karzew Telefon: +48 501 535 428 E-mail: info@flexgips.com
Data	Projektował	Skala	Nr. kształtki	
		1:5	KFG38	



Kształtka FLEXGIPS

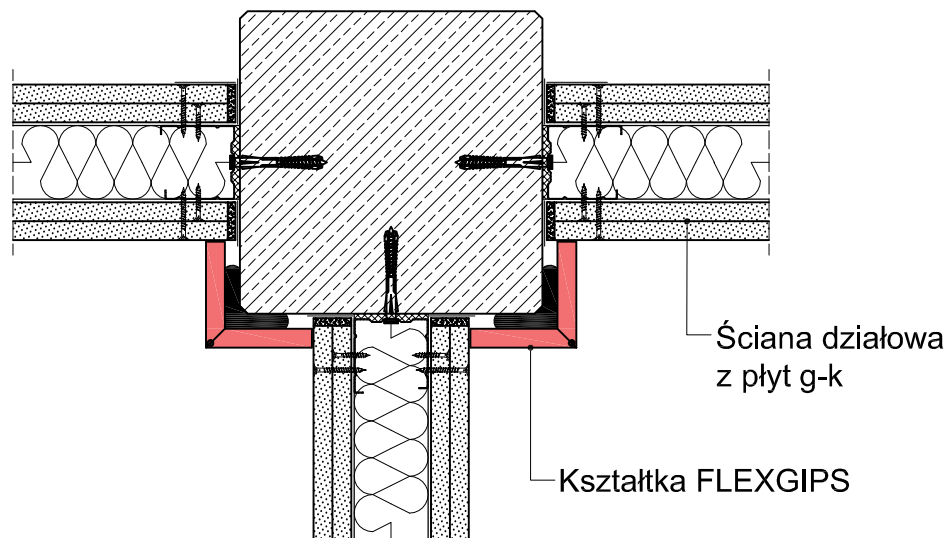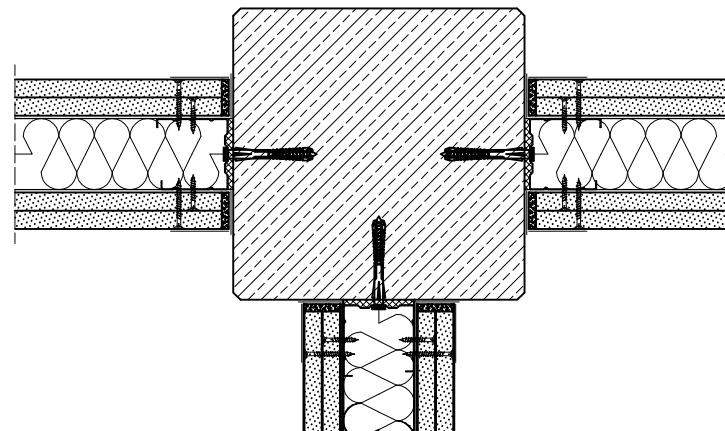


Nazwa	Kształtka FLEXGIPS - obudowa słupa kątownik			 FlexGips Górnica 16b, Otwock Wielki 05-480 Karzew Telefon: +48 501 535 428 E-mail: info@flexgips.com
Data	Projektował	Skala	Nr. kształtki	
		1:5	KFG30	





Kształtka FLEXGIPS

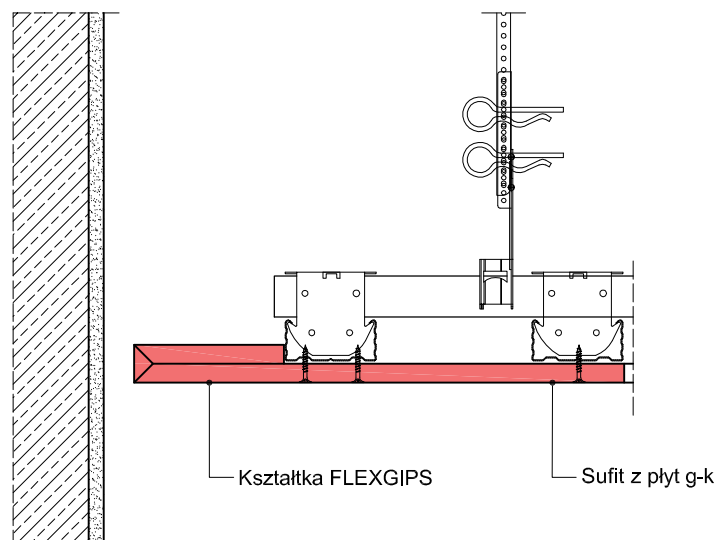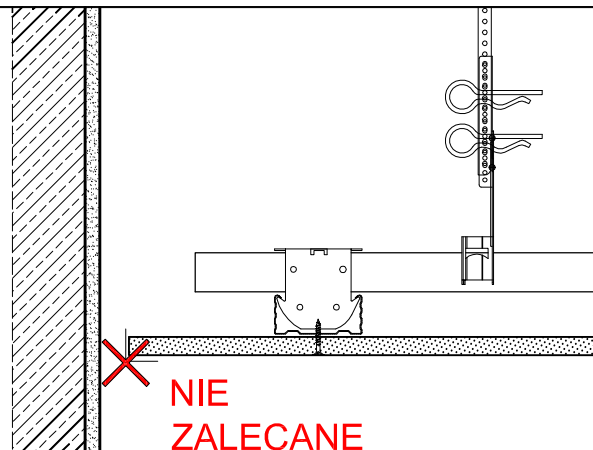


Nazwa	Kształtka FLEXGIPS - zakończenie sufitu			 FlexGips Górnia 16b, Otwock Wielki 05-480 Karzew Telefon: +48 501 535 428 E-mail: info@flexgips.com
Data	Projektował	Skala	Nr. kształtki	
		1:5	KFG31	

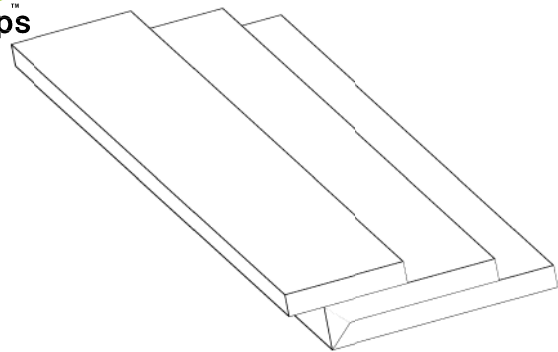



Kształtka FLEXGIPS

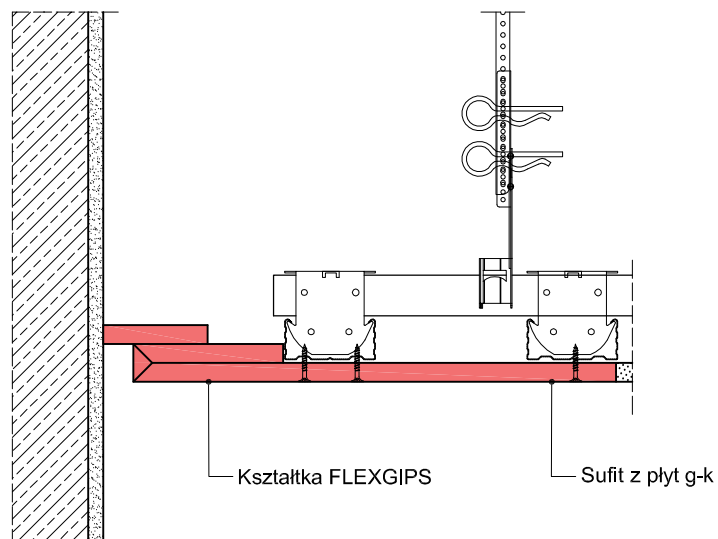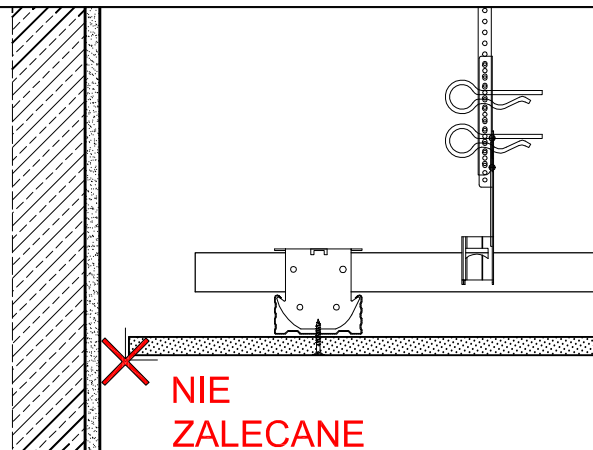


Nazwa	Kształtka FLEXGIPS - zakończenie sufitu			 FlexGips Górnia 16b, Otwock Wielki 05-480 Karczew Telefon: +48 501 535 428 E-mail: info@flexgips.com
Data	Projektował	Skala	Nr. kształtki	
		1:5	KFG31_2	

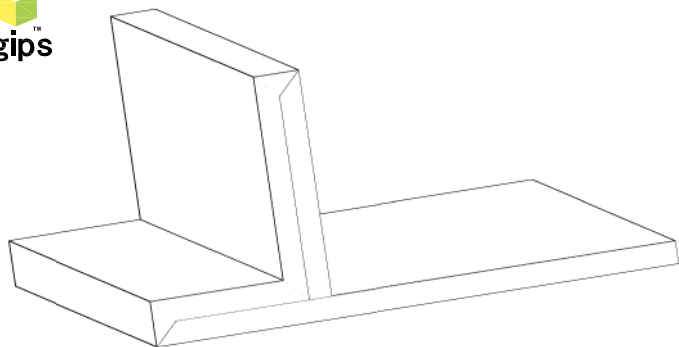

Kształtka FLEXGIPS

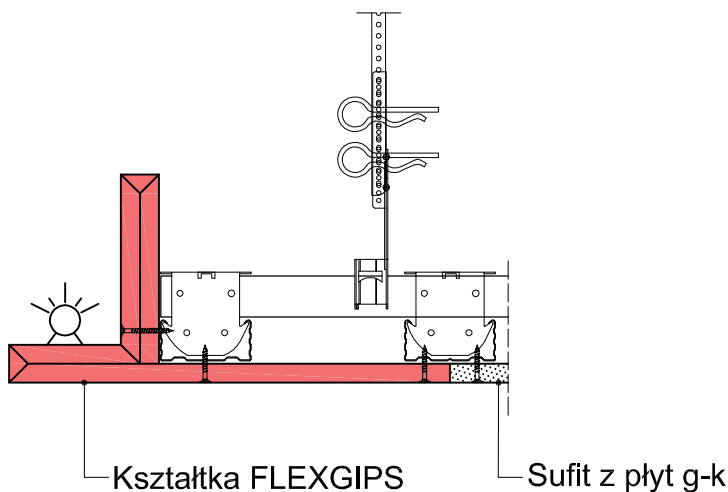
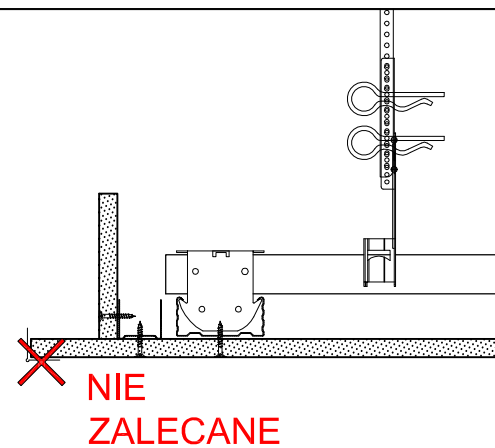


Nazwa	Kształtka FLEXGIPS - zakończenie sufitu pod oświetlenie			 FlexGips Górnia 16b, Otwock Wielki 05-480 Karczew Telefon: +48 501 535 428 E-mail: info@flexgips.com
Data	Projektował	Skala	Nr. kształtki	
		1:5	KFG32	

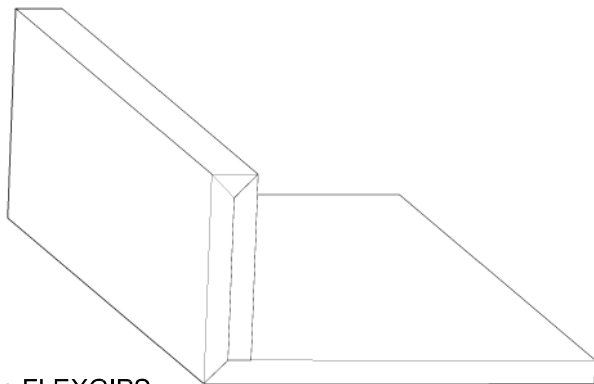

Kształtka FLEXGIPS


NIE
ZALECANE

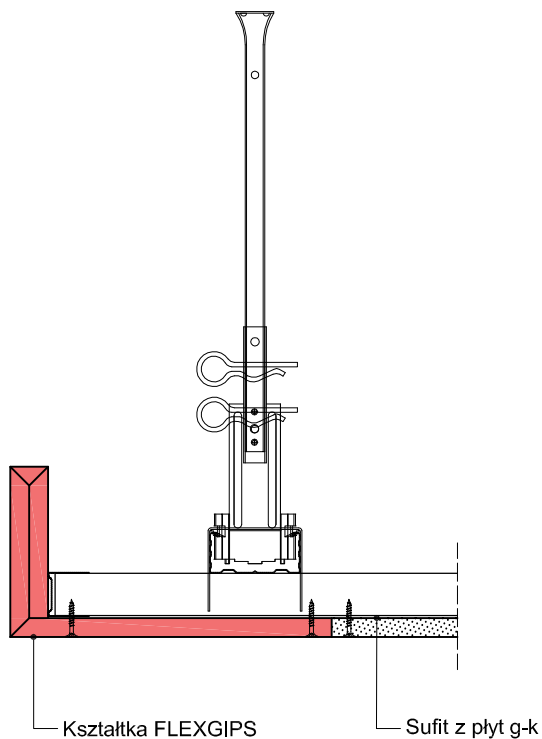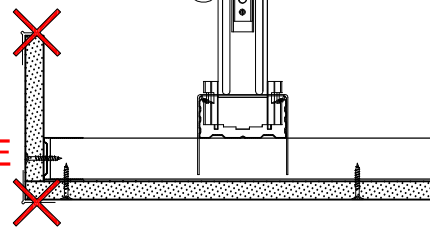



Kształtka FLEXGIPS

Sufit z płyt g-k


Nazwa	Kształtka FLEXGIPS - zakończenie sufitu wyspowego			 FlexGips Góra 16b, Otwock Wielki 05-480 Karczew Telefon: +48 501 535 428 E-mail: info@flexgips.com
Data	Projektował	Skala	Nr. kształtki	
		1:5	KFG33	

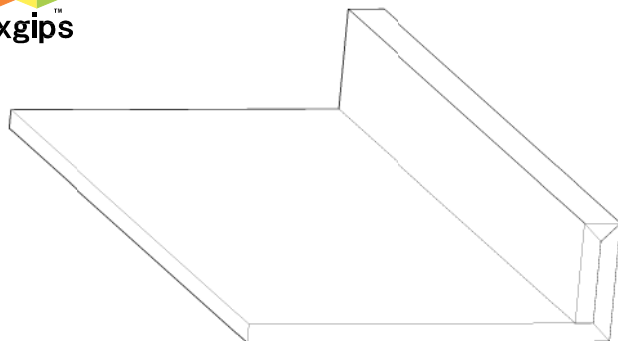

Kształtka FLEXGIPS

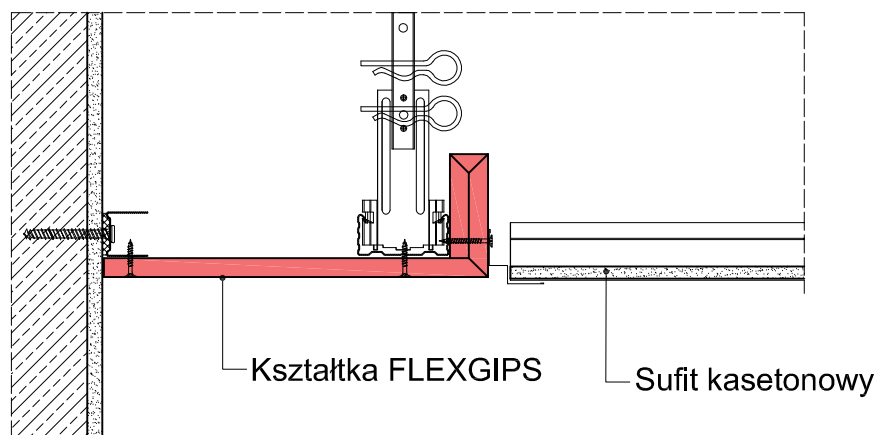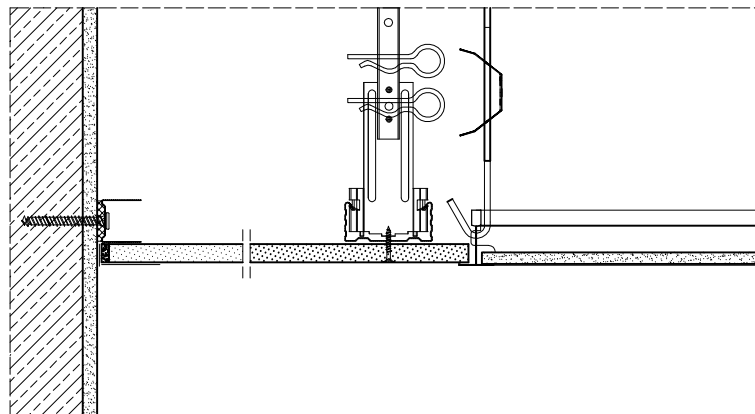


Nazwa	Kształtka FLEXGIPS - sufitu opaska g-k			 FlexGips Górnica 16b, Otwock Wielki 05-480 Karzew Telefon: +48 501 535 428 E-mail: info@flexgips.com
Data	Projektował	Skala	Nr. kształtki	
		1:5	KFG35	

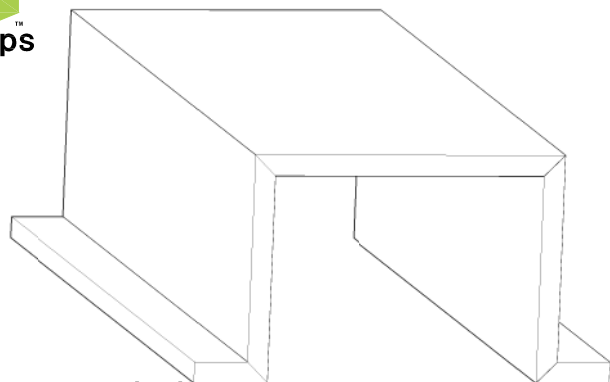

Kształtka FLEXGIPS



NIE
ZALECANE



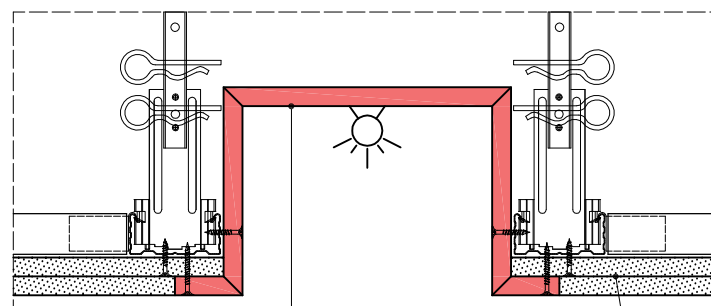


Kształtka
FLEXGIPS

Sufit z płyt g-k

Nazwa	Kształtka FLEXGIPS - obudowa lamp			 flexgips FlexGips Górnia 16b, Otwock Wielki 05-480 Karczew Telefon: +48 501 535 428 E-mail: info@flexgips.com
Data	Projektował	Skala	Nr. kształtki	
		1:5	KFG34	




Kształtka FLEXGIPS

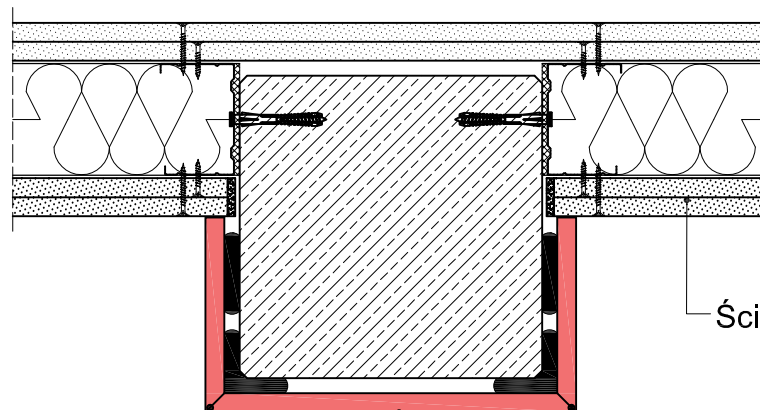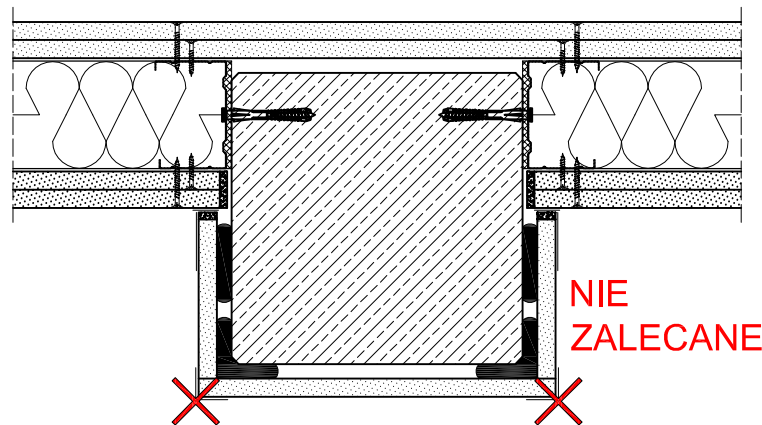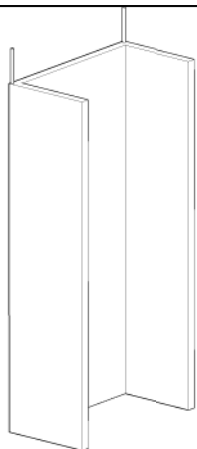


Ściana działowa z płyt g-k

Kształtka FLEXGIPS



Nazwa	Kształtka FLEXGIPS - obudowa słupa			 FlexGips Górnia 16b, Otwock Wielki 05-480 Karczew Telefon: +48 501 535 428 E-mail: info@flexgips.com
Data	Projektował	Skala	Nr. kształtki	
		1:5	KFG29	

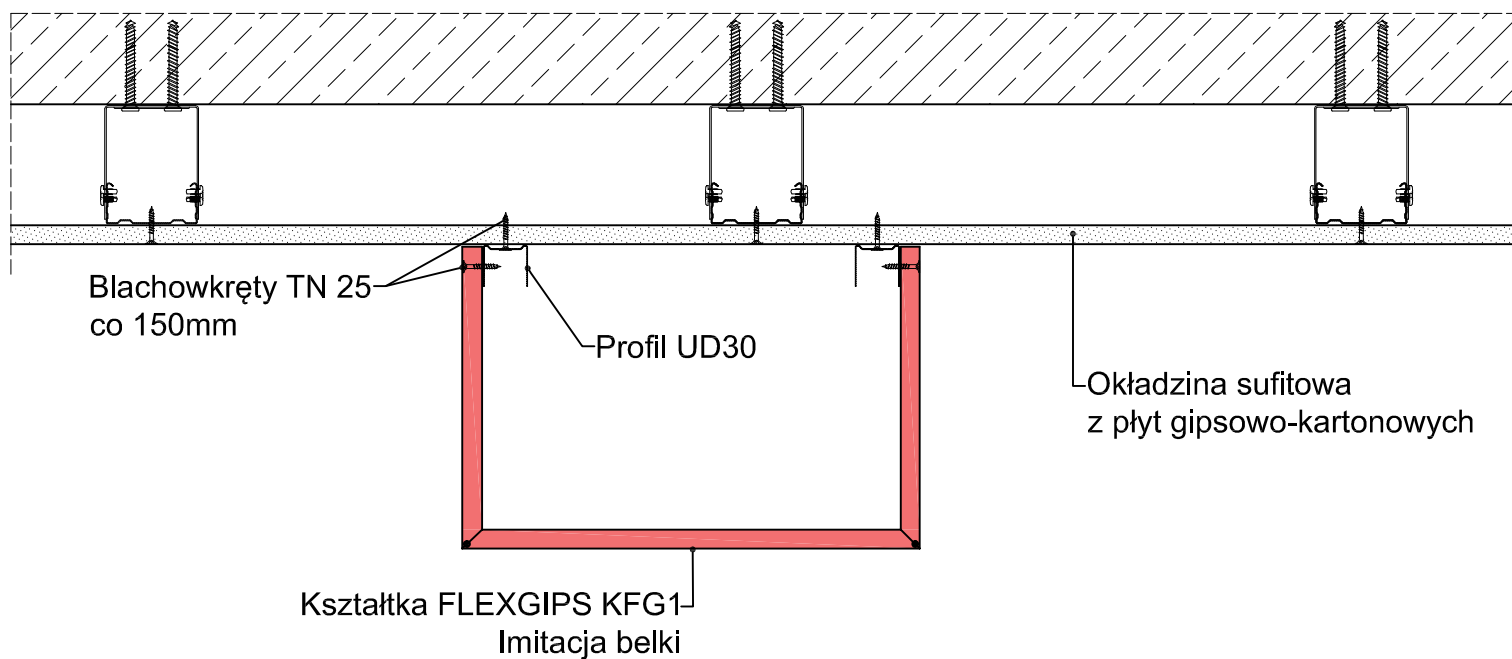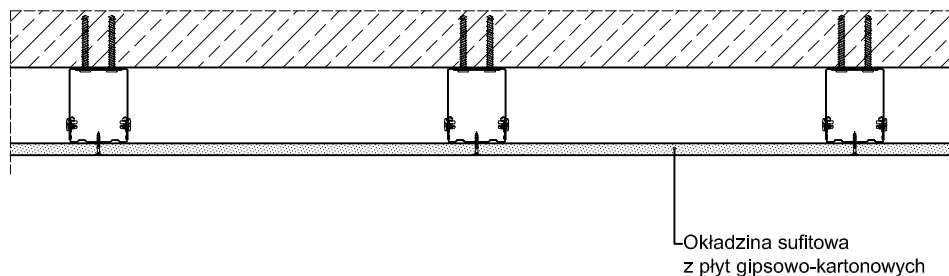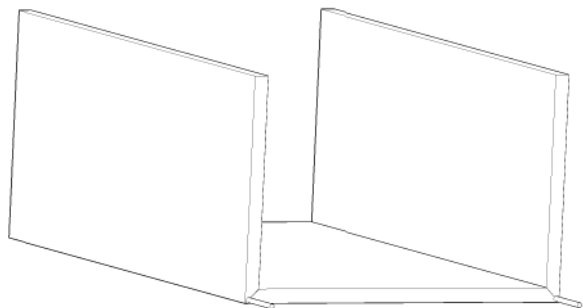


Nazwa	Kształtka FLEXGIPS - imitacja belki			 FlexGips Górna 16b, Otwock Wielki 05-480 Karzew Telefon: +48 501 535 428 E-mail: info@flexgips.com
Data	Projektował	Skala	Nr. kształtki	
		1:5	KFG 1	

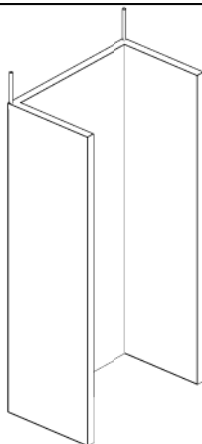

Kształtka FLEXGIPS

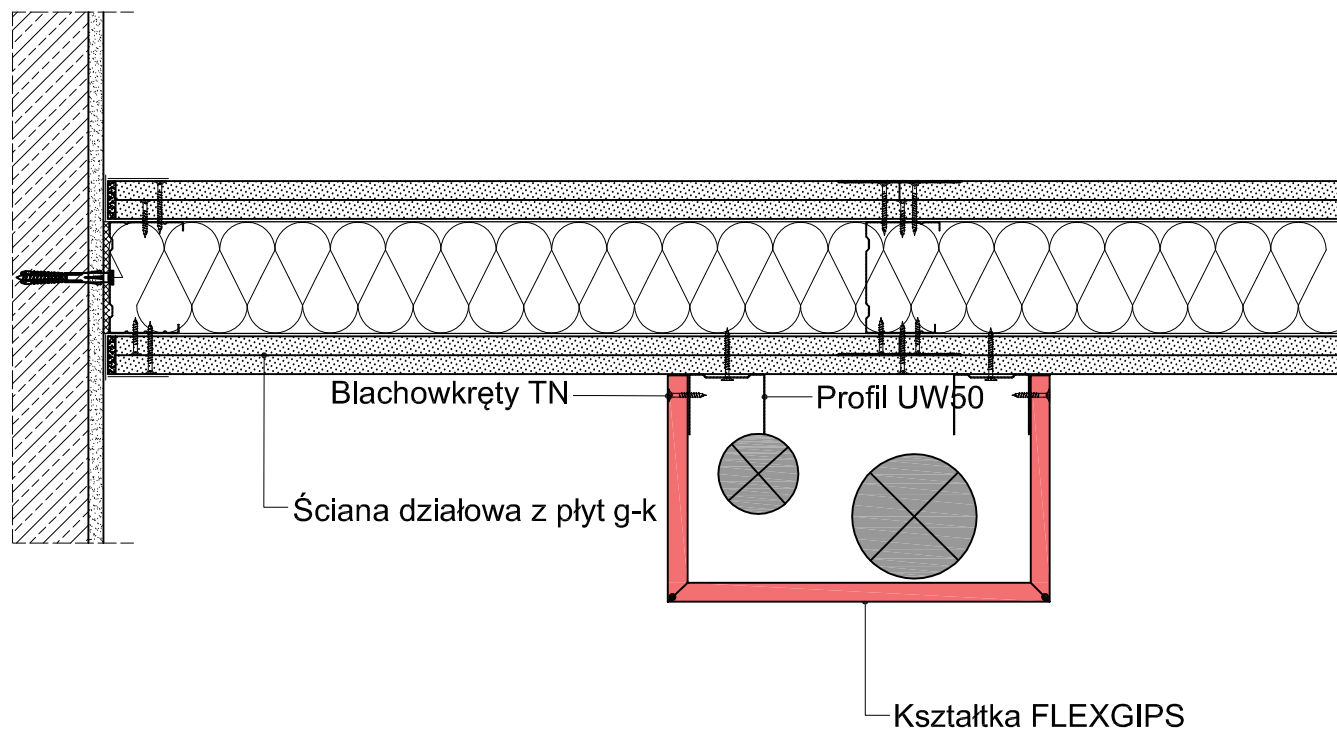
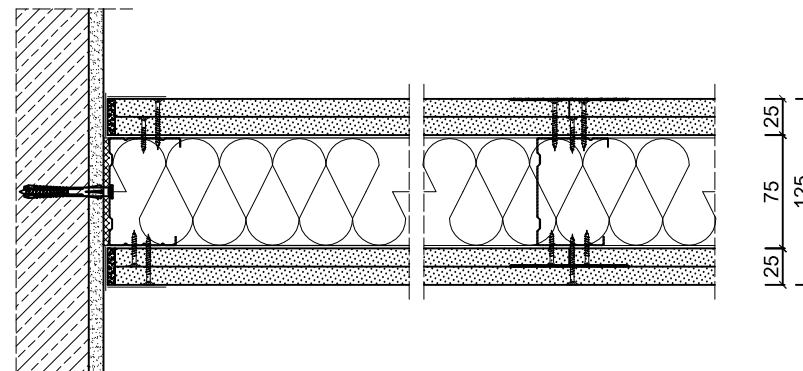


Nazwa	Kształtka FLEXGIPS - słup			 FlexGips Górna 16b, Otwock Wielki 05-480 Karzew Telefon: +48 501 535 428 E-mail: info@flexgips.com
Data	Projektował	Skala	Nr. kształtki	
		1:5	KFG26	

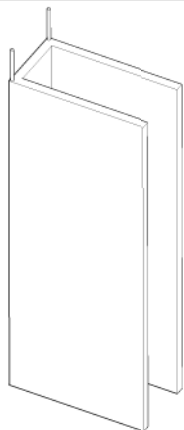

Kształtka FLEXGIPS

**NIE
ZALECANE**

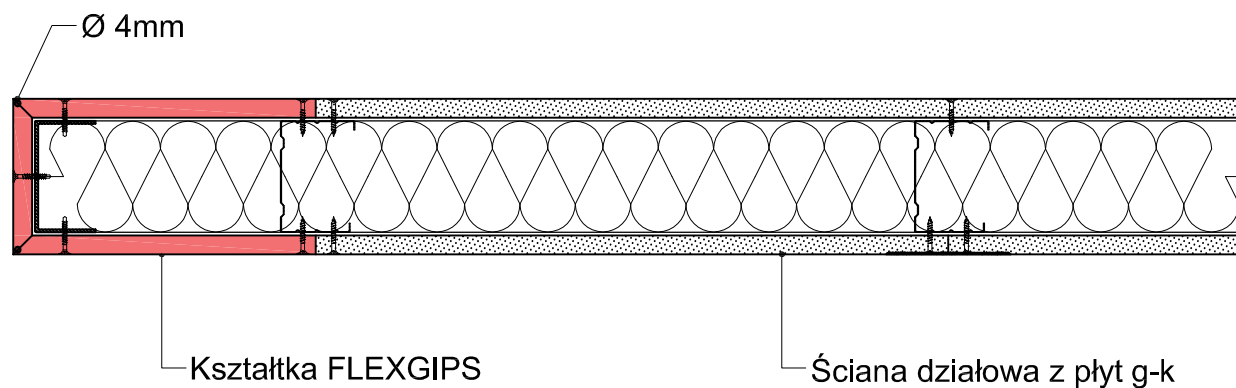
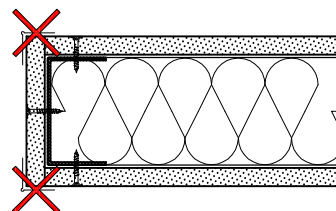


Nazwa	Kształtka FLEXGIPS - zakończenie ściany			 FlexGips Górna 16b, Otwock Wielki 05-480 Karzew Telefon: +48 501 535 428 E-mail: info@flexgips.com
Data	Projektował	Skala	Nr. kształtki	
		1:5	KFG27	






Kształtka FLEXGIPS




ZALECANE

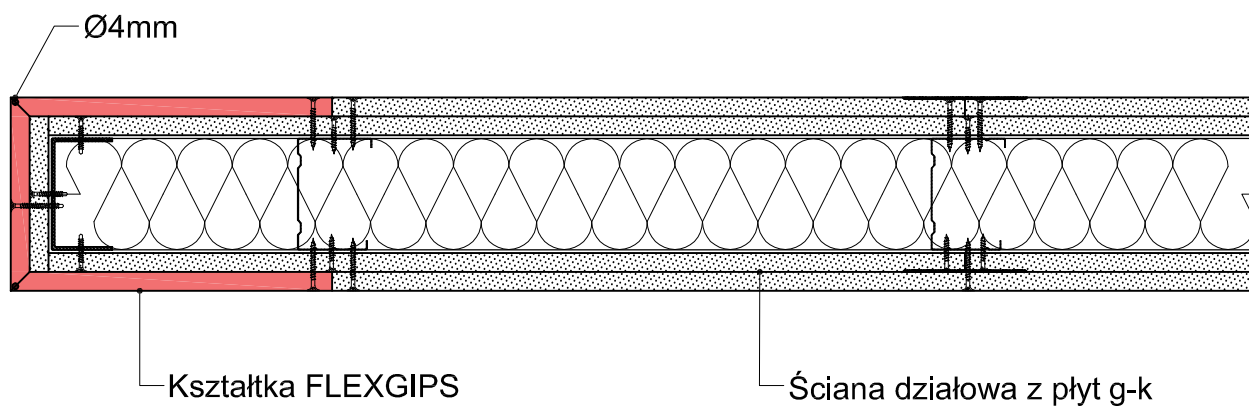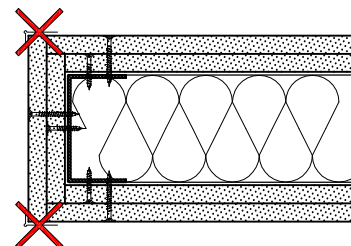




Nazwa	Kształtka FLEXGIPS - zakończenie ściany			 FlexGips Górnia 16b, Otwock Wielki 05-480 Karczew Telefon: +48 501 535 428 E-mail: info@flexgips.com
Data	Projektował	Skala	Nr. kształtki	
		1:5	KFG28	

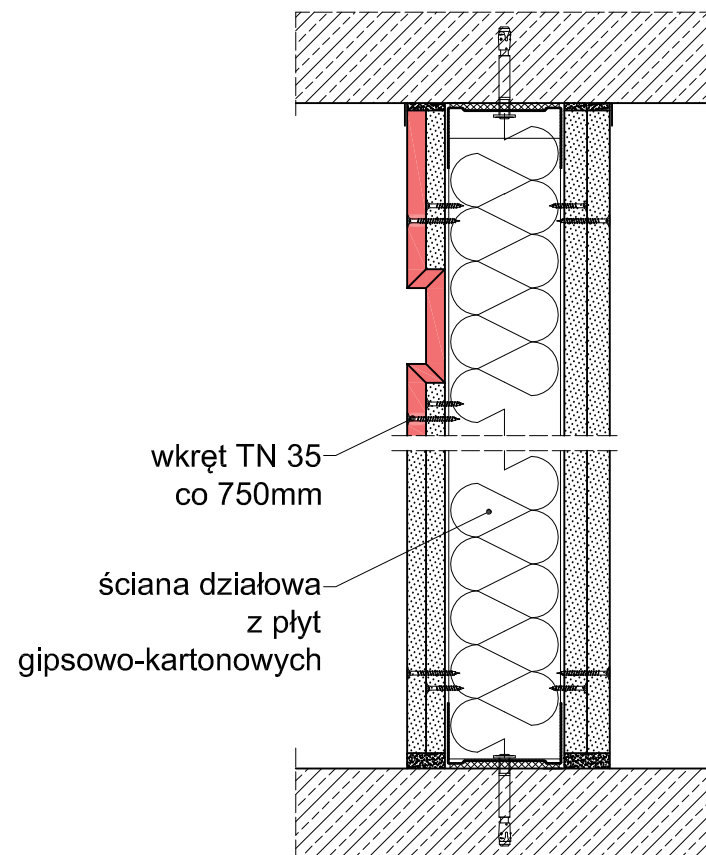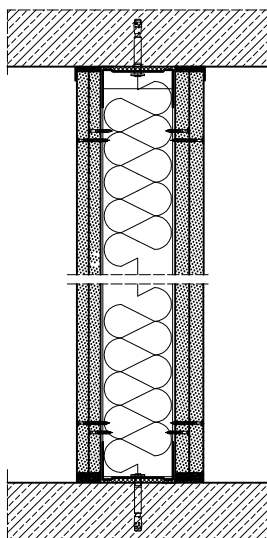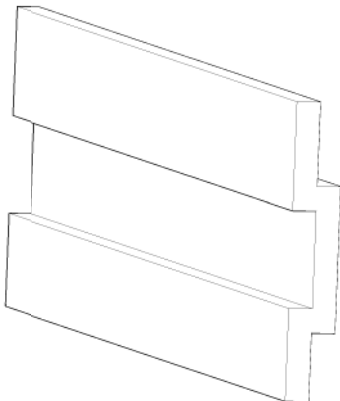

Nazwa	Kształtka FLEXGIPS - boniowanie			 FlexGips Górnica 16b, Otwock Wielki 05-480 Karzew Telefon: +48 501 535 428 E-mail: info@flexgips.com
Data	Projektował	Skala	Nr. kształtki	
		1:5	KFG 4	

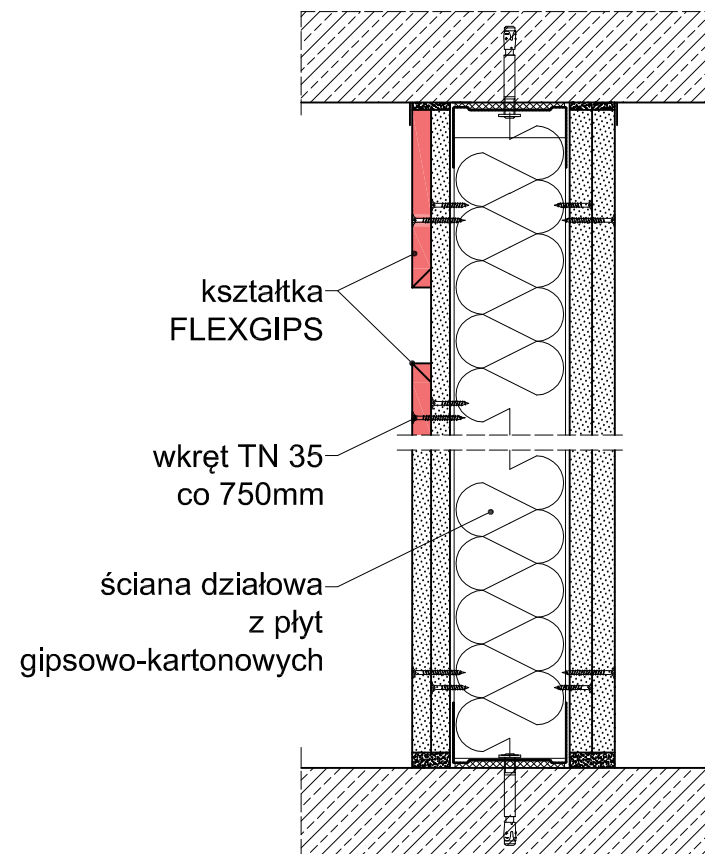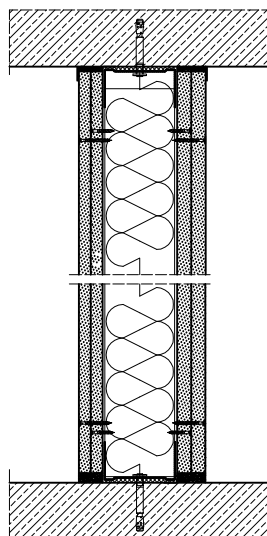
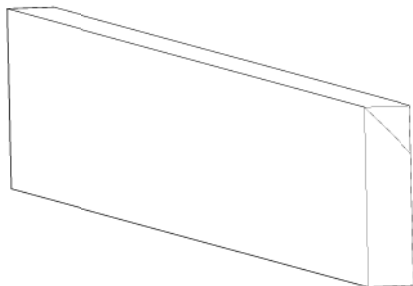


Nazwa	Kształtka FLEXGIPS - boniowanie 2			 FlexGips Górnia 16b, Otwock Wielki 05-480 Karzew Telefon: +48 501 535 428 E-mail: info@flexgips.com
Data	Projektował	Skala	Nr. kształtki	
		1:4	KFG 5	

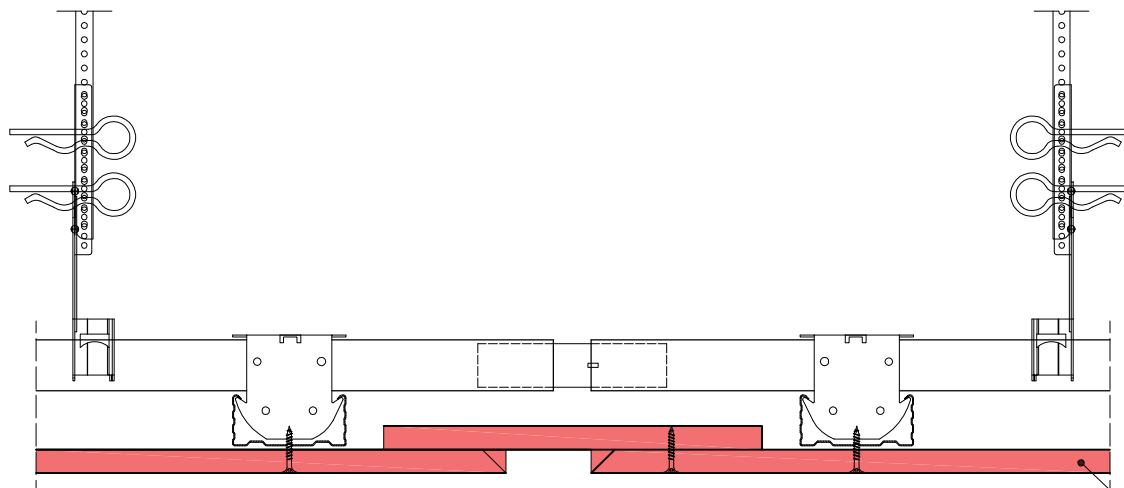
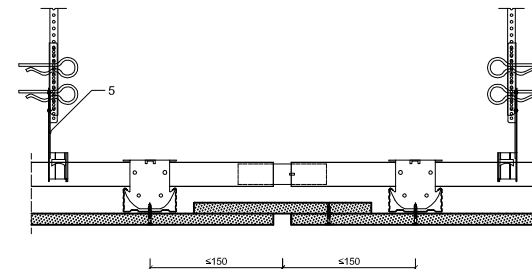
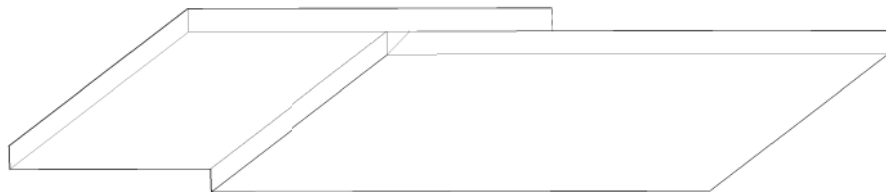


Kształtka
FLEXGIPS
półnarożnik


Nazwa	Kształtka FLEXGIPS - dyktacja sufitu 1x12,5 półnarożnik			 FlexGips Górnica 16b, Otwock Wielki 05-480 Karzew Telefon: +48 501 535 428 E-mail: info@flexgips.com
Data	Projektował	Skala	Nr. kształtki	
		1:4	KFG 19	

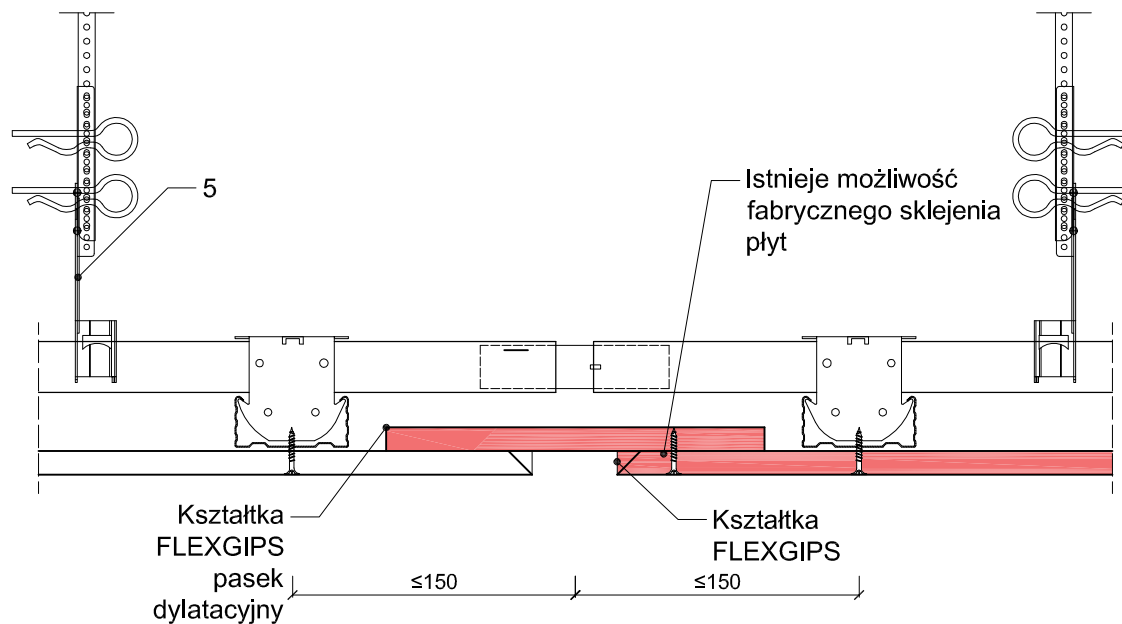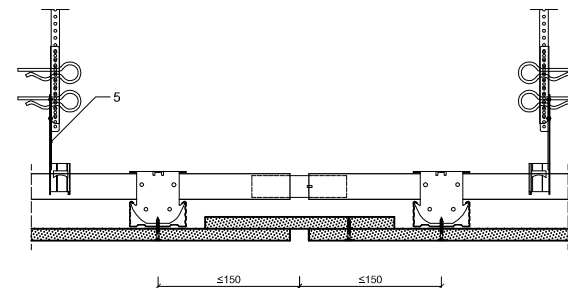



Nazwa	Kształtka FLEXGIPS - dylatacja sufitu frez 45			 FlexGips Górnia 16b, Otwock Wielki 05-480 Karzew Telefon: +48 501 535 428 E-mail: info@flexgips.com
Data	Projektował	Skala	Nr. kształtki	
		1:4	KFG 18	

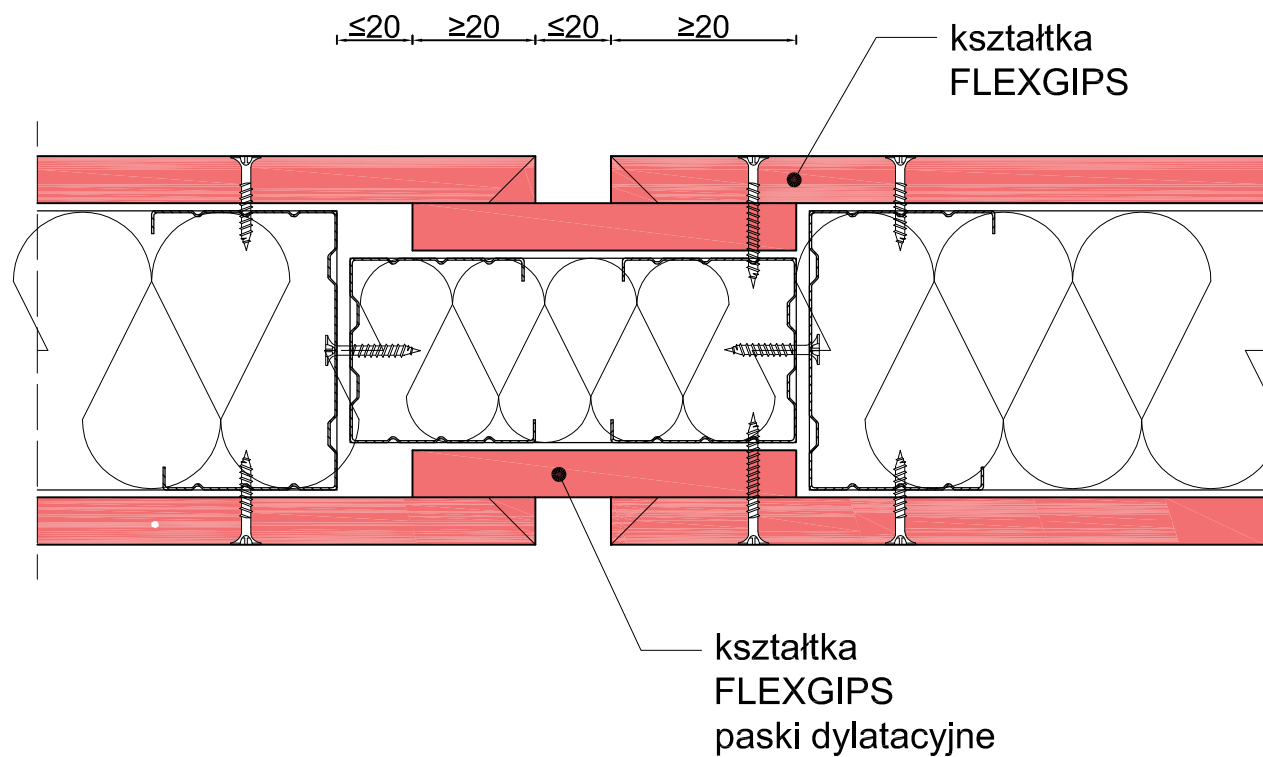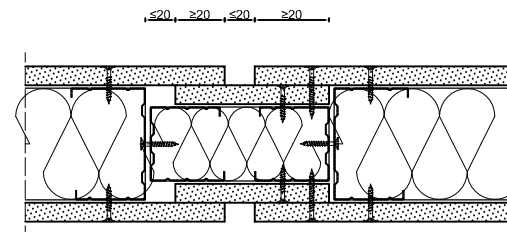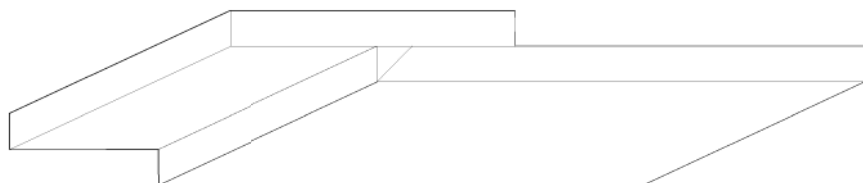

Nazwa	Kształtka FLEXGIPS -dylatacja ściany 1x12,5mm			 FlexGips Górnica 16b, Otwock Wielki 05-480 Karczew Telefon: +48 501 535 428 E-mail: info@flexgips.com
Data	Projektował	Skala	Nr. kształtki	
		1:4	KFG 17	

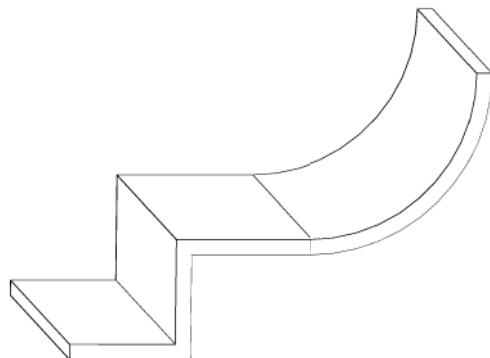



Kształtka FLEXGIPS

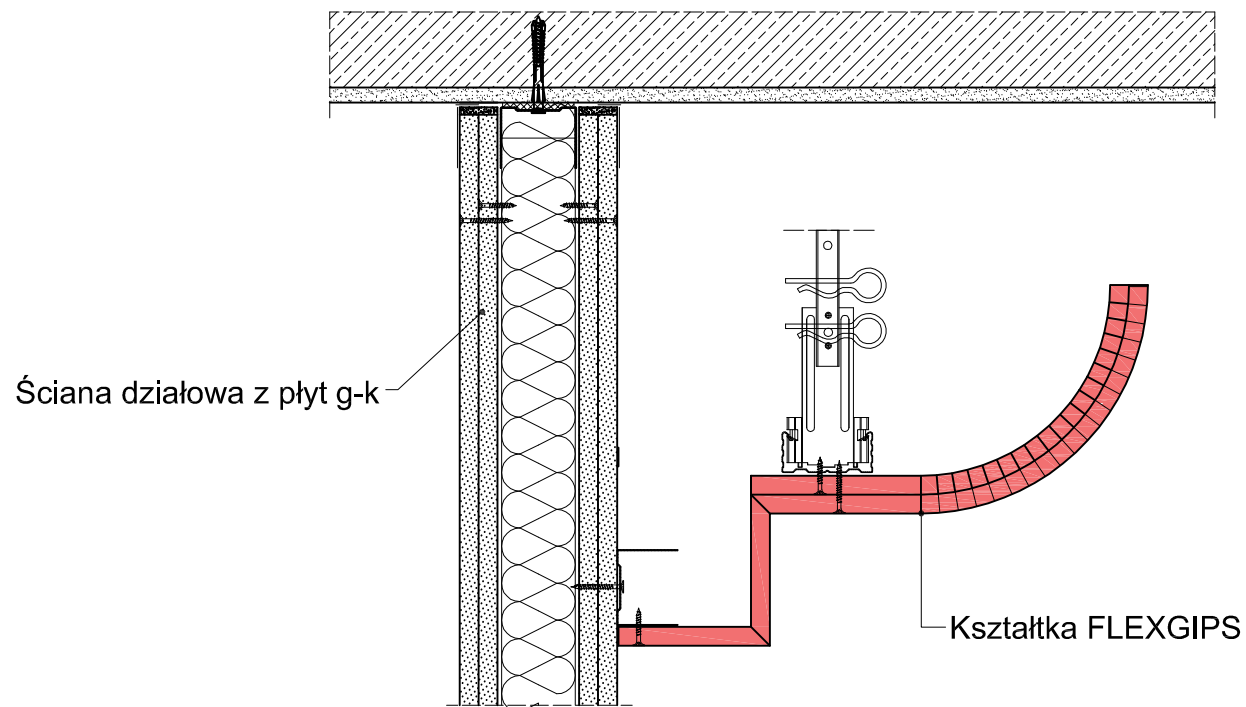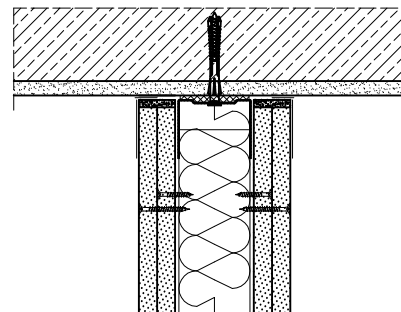

Nazwa	Kształtka FLEXGIPS - gzyms			 FlexGips Górna 16b, Otwock Wielki 05-480 Karzew Telefon: +48 501 535 428 E-mail: info@flexgips.com
Data	Projektował	Skala	Nr. kształtki	
		1:5	KFG25	




NIE
ZALECANE

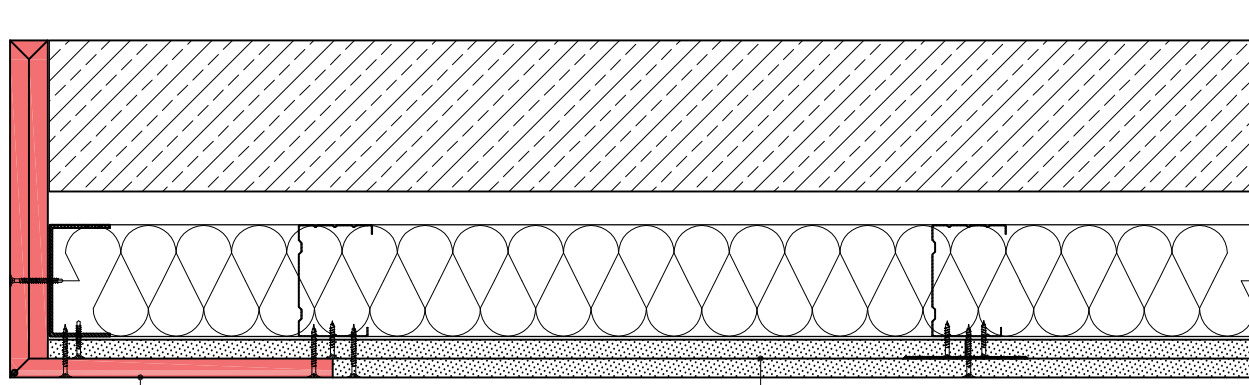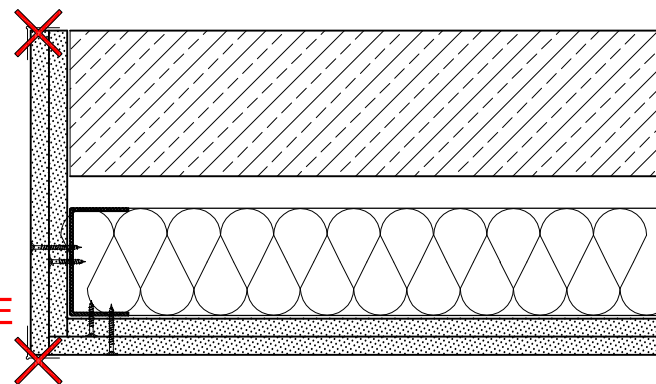



Kształtka FLEXGIPS

Ściana działowa z płyt g-k




Nazwa	Kształtka FLEXGIPS - obróbka w obrębie otworu			 FlexGips Górnica 16b, Otwock Wielki 05-480 Karzew Telefon: +48 501 535 428 E-mail: info@flexgips.com
Data	Projektował	Skala	Nr. kształtki	
		1:5	KFG39	

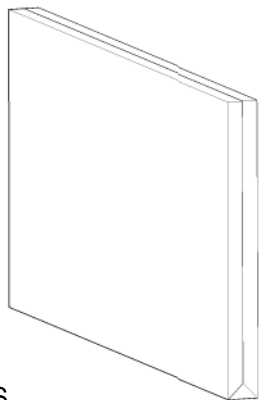




Kształtka FLEXGIPS

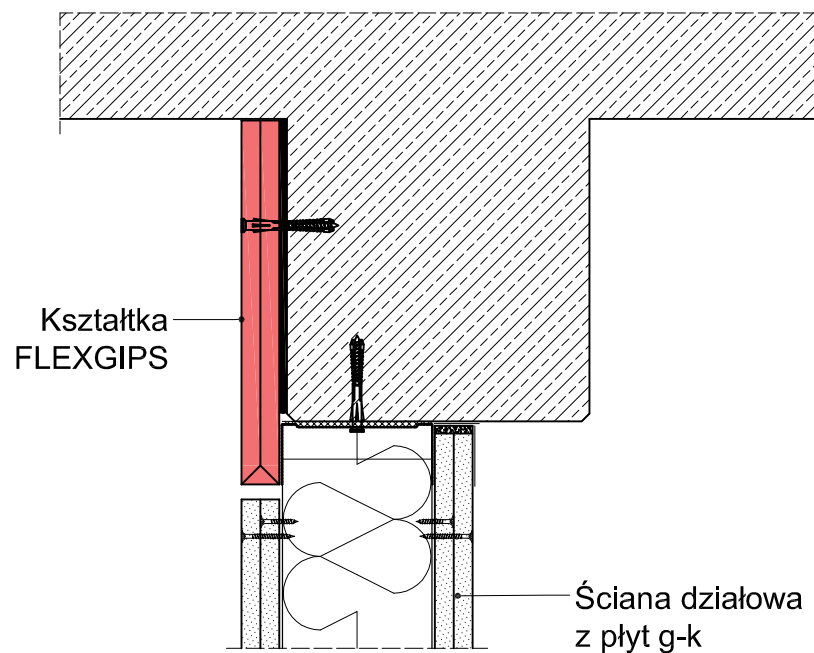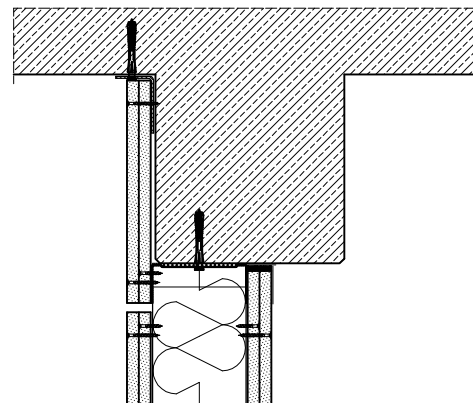




Nazwa	Kształtka FLEXGIPS - obudowa podciągu			 FlexGips Górnia 16b, Otwock Wielki 05-480 Karzew Telefon: +48 501 535 428 E-mail: info@flexgips.com
Data	Projektował	Skala	Nr. kształtki	
		1:5	KFG37	

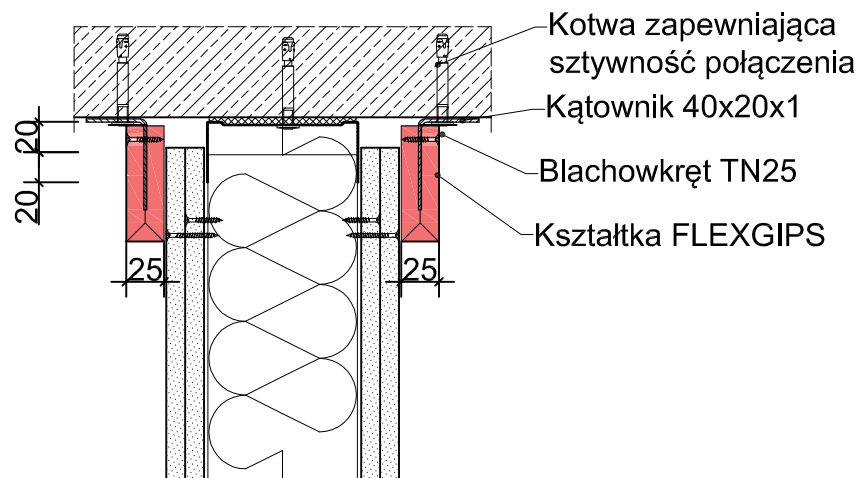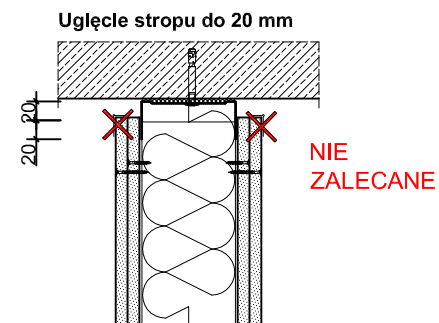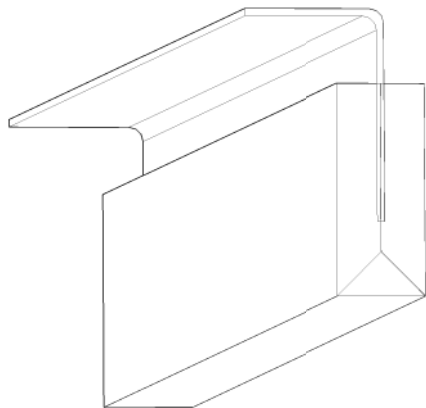



Nazwa	Kształtka FLEXGIPS - osłona dylatacji 2			 FlexGips Górnica 16b, Otwock Wielki 05-480 Karczew Telefon: +48 501 535 428 E-mail: info@flexgips.com
Data	Projektował	Skala	Nr. kształtki	
		1:5	KFG 2	

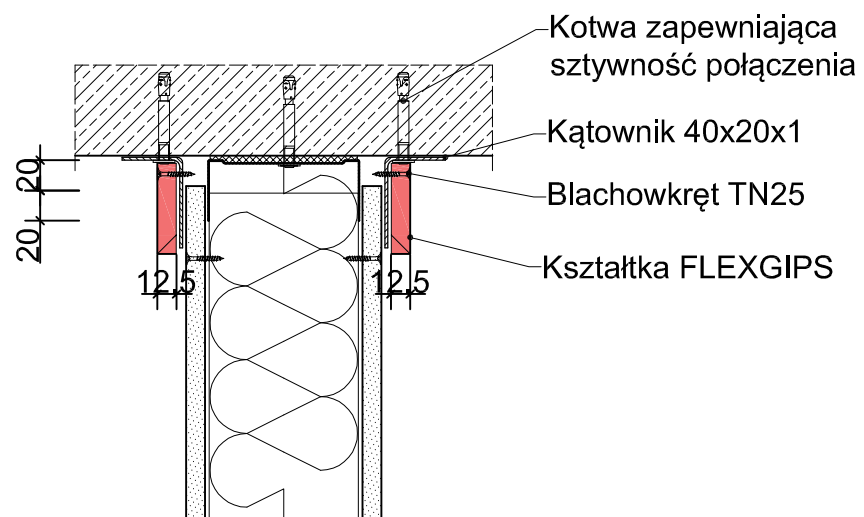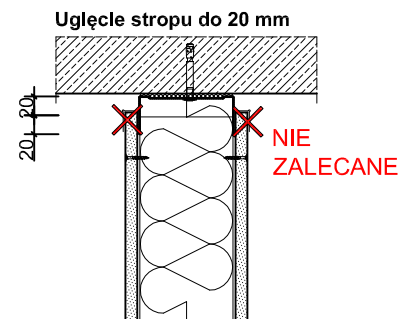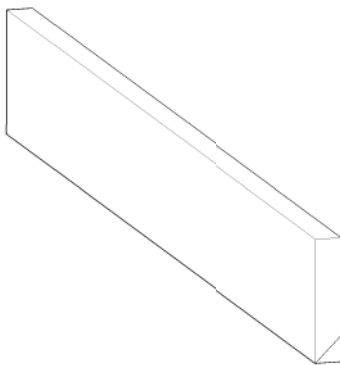

Nazwa	Kształtka FLEXGIPS - osłona dylatacji			 FlexGips Górna 16b, Otwock Wielki 05-480 Karczew Telefon: +48 501 535 428 E-mail: info@flexgips.com
Data	Projektował	Skala	Nr. kształtki	
		1:4	KFG 3	

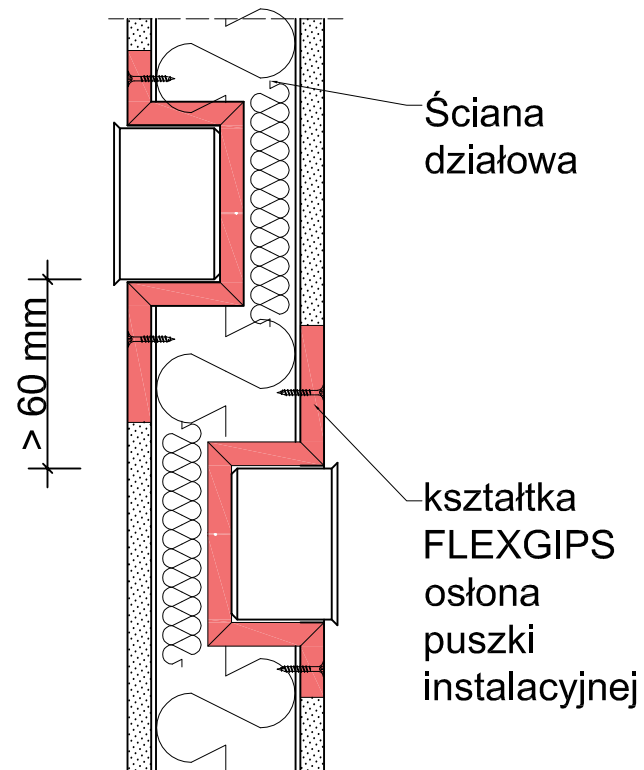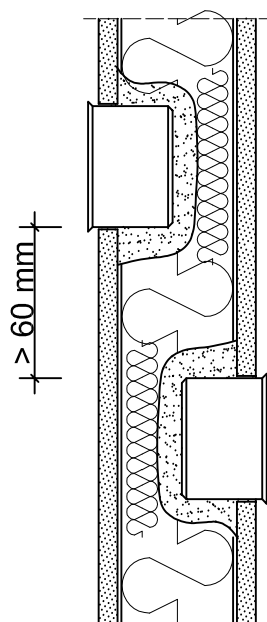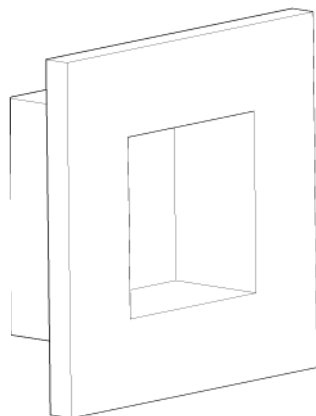


Nazwa	Kształtka FLEXGIPS - osłona puszek instalacyjnych			 flexgips™ FlexGips Górnica 16b, Otwock Wielki 05-480 Karczew Telefon: +48 501 535 428 E-mail: info@flexgips.com
Data	Projektował	Skala	Nr. kształtki	
		1:4	KFG 16	

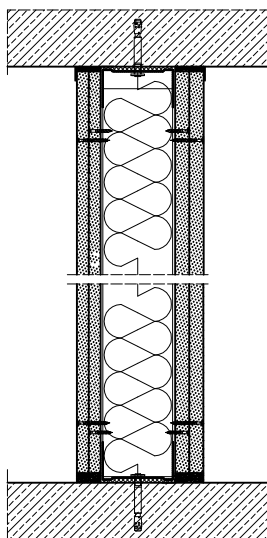
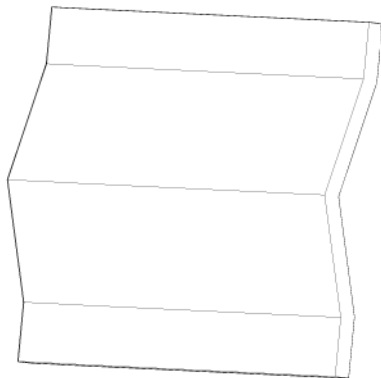


Kształtka FLEXGIPS


Blachowkręt TN35
w rozstawie co 750mm

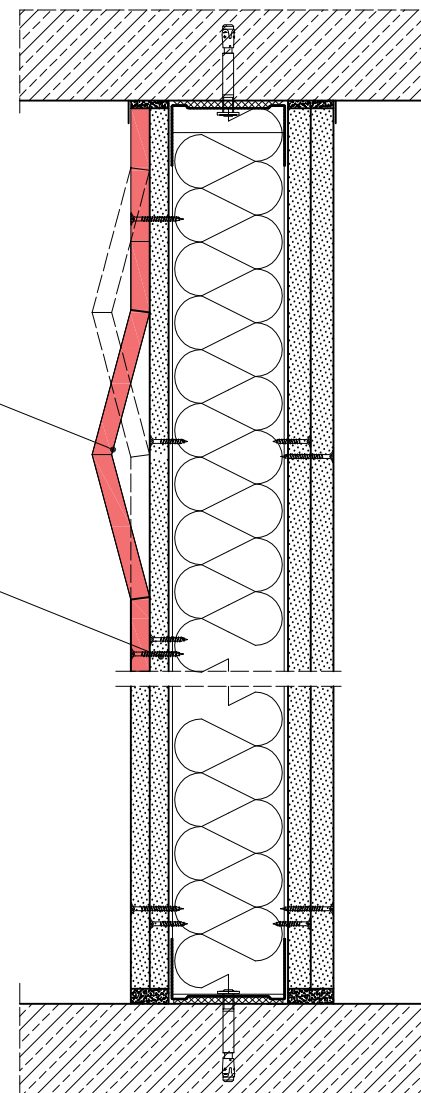

Nazwa	Kształtka FLEXGIPS - panel dekoracyjny			 FlexGips Górna 16b, Otwock Wielki 05-480 Karczew Telefon: +48 501 535 428 E-mail: info@flexgips.com
Data	Projektował	Skala	Nr. kształtki	
		1:5	KFG 6	


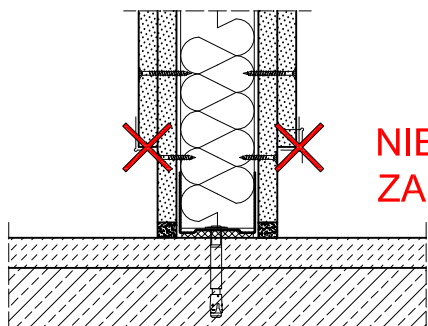
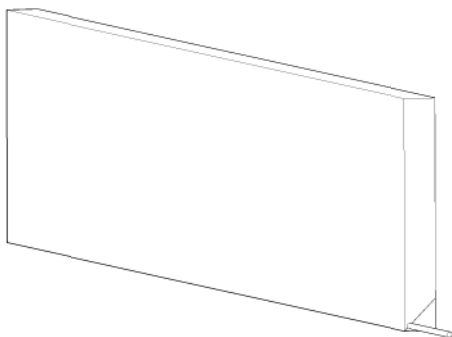


**NIE
ZALECANE**



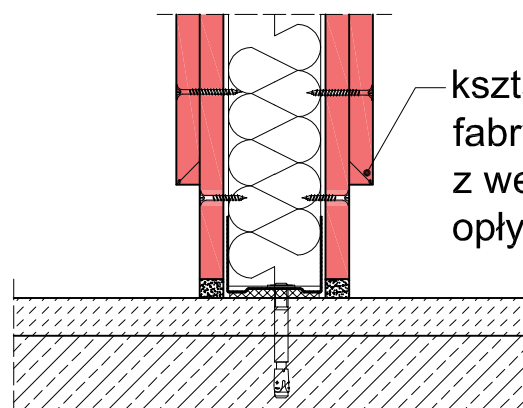


kształtka FLEXGIPS
fabrycznie połączona
z wewnętrzną warstwą
opłytywania




Nazwa	Kształtka FLEXGIPS - podcięcie na cokół			 FlexGips Górna 16b, Otwock Wielki 05-480 Karzew Telefon: +48 501 535 428 E-mail: info@flexgips.com
Data	Projektował	Skala	Nr. kształtki	
		1:4	KFG 7	

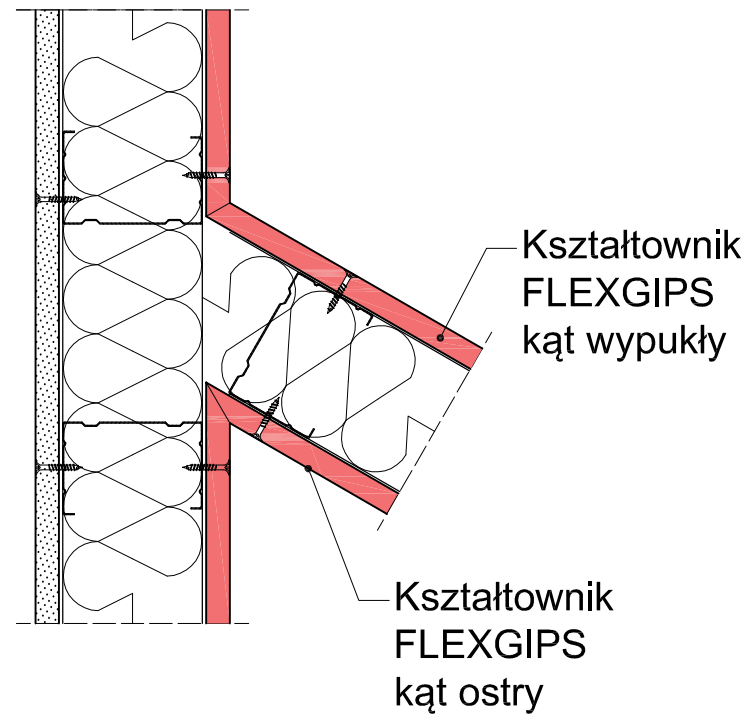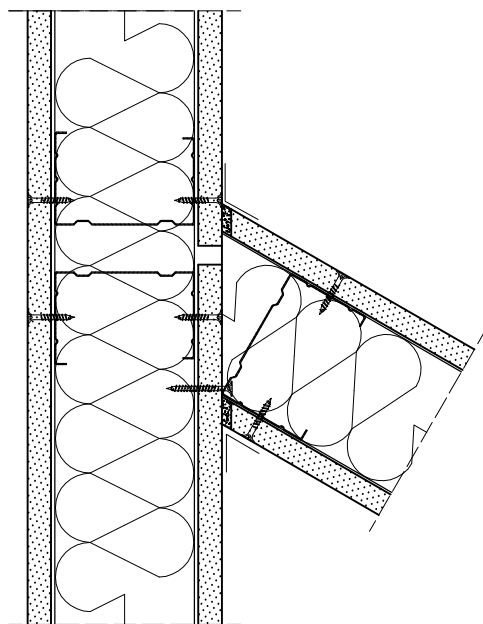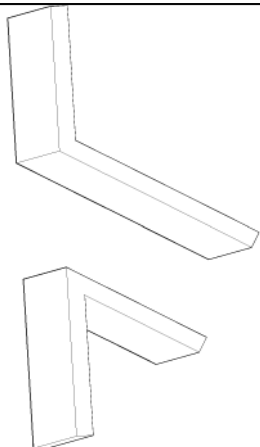




Nazwa	Kształtka FLEXGIPS- połączenie ścian pod różnymi kątami			 FlexGips Górnica 16b, Otwock Wielki 05-480 Karczew Telefon: +48 501 535 428 E-mail: info@flexgips.com
Data	Projektował	Skala	Nr. kształtki	
		1:4	KFG 11	

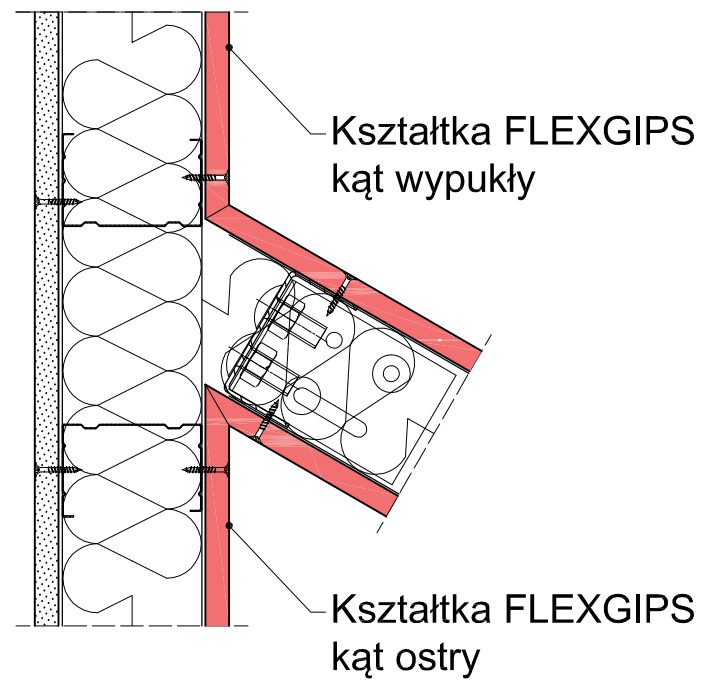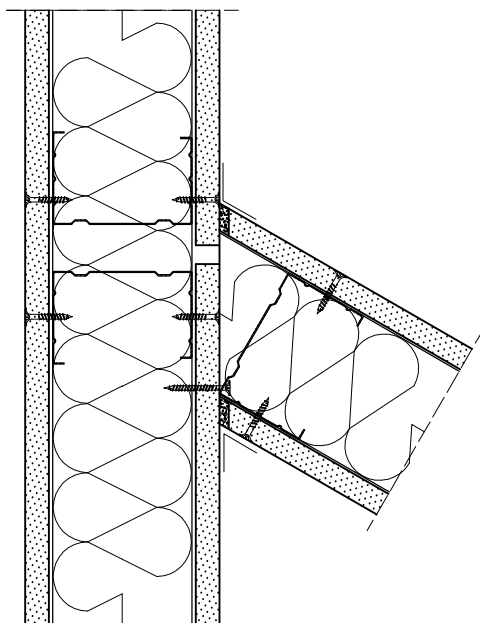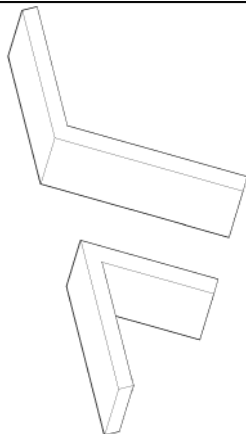


Nazwa	Kształtka FLEXGIPS połączenie ścian pod różnymi kątami			 FlexGips Górna 16b, Otwock Wielki 05-480 Karczew Telefon: +48 501 535 428 E-mail: info@flexgips.com
Data	Projektował	Skala	Nr. kształtki	
		1:4	KFG 10	

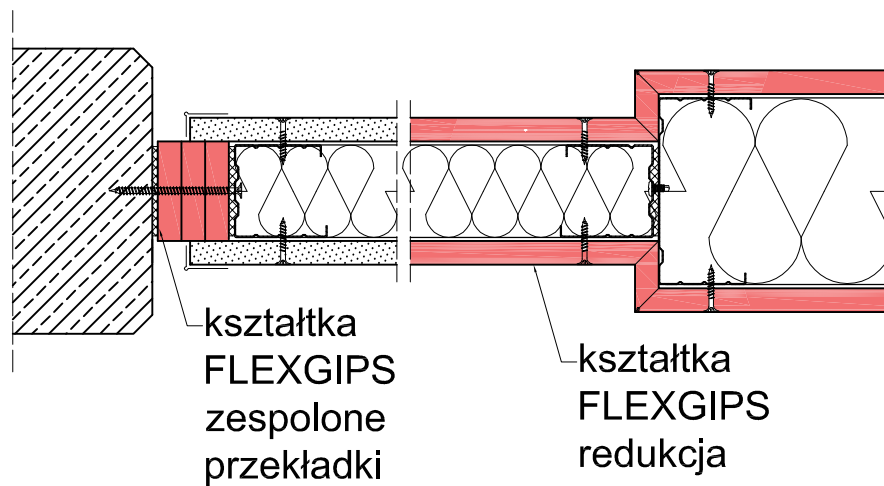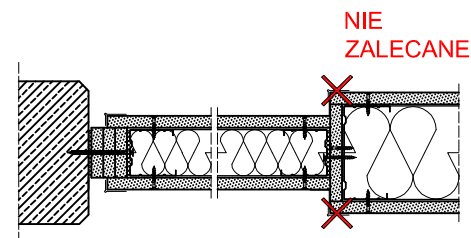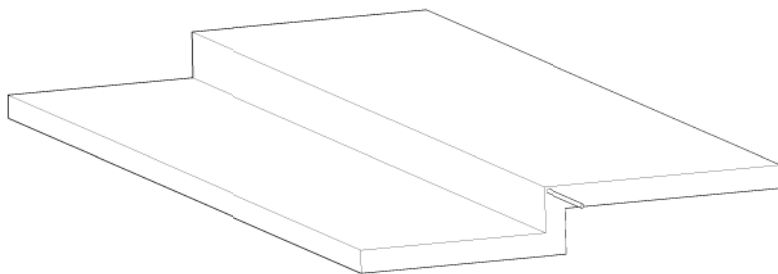



Nazwa	Kształtka FLEXGIPS - redukcja ściany 1			 FlexGips Górna 16b, Otwock Wielki 05-480 Karczew Telefon: +48 501 535 428 E-mail: info@flexgips.com
Data	Projektował	Skala	Nr. kształtki	
		1:4	KFG14	

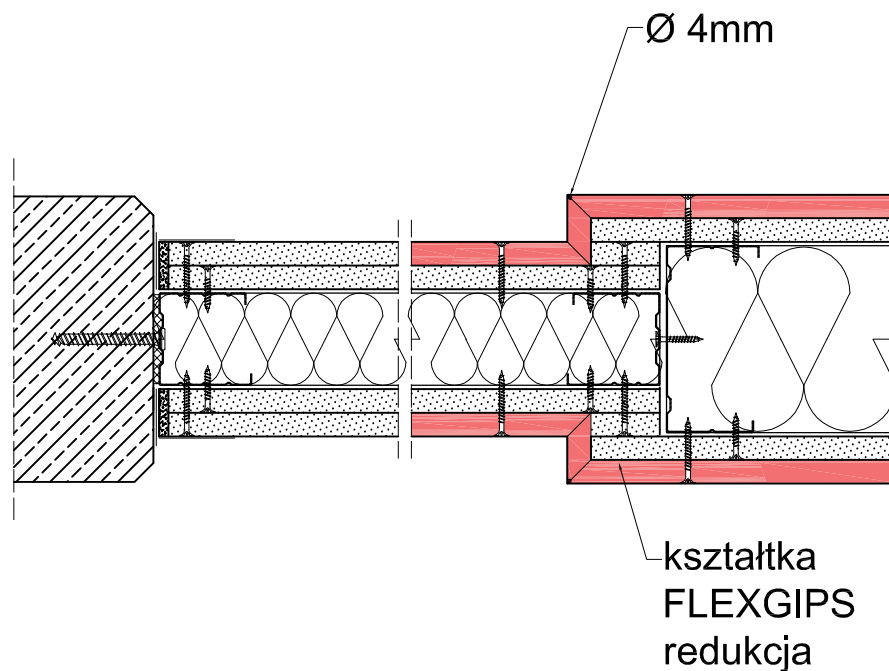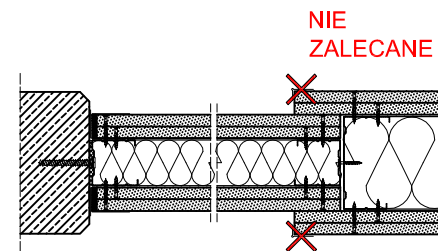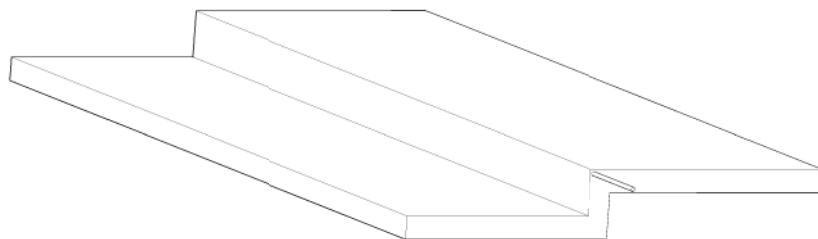



Nazwa	Kształtka FLEXGIPS -redukcja ściany 2			 FlexGips Górna 16b, Otwock Wielki 05-480 Karczew Telefon: +48 501 535 428 E-mail: info@flexgips.com
Data	Projektował	Skala	Nr. kształtki	
		1:4	KFG 15	

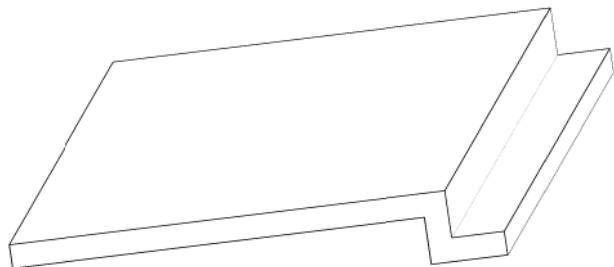


Kształtka FLEXGIPS

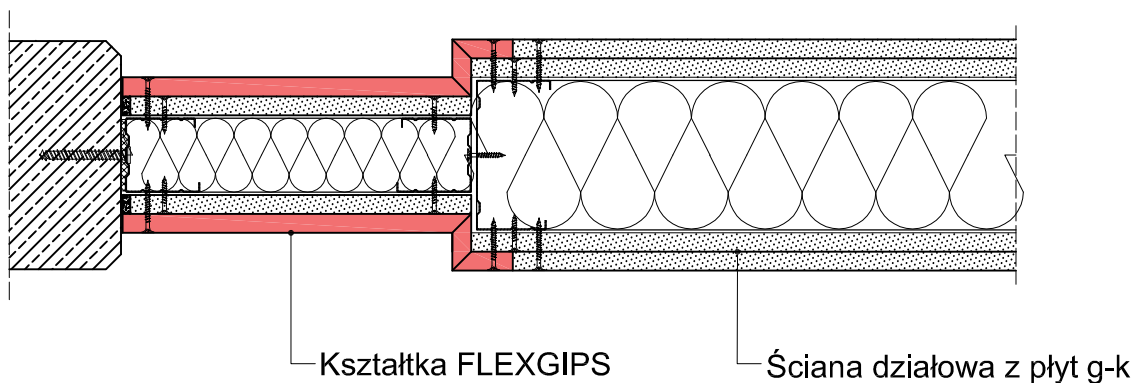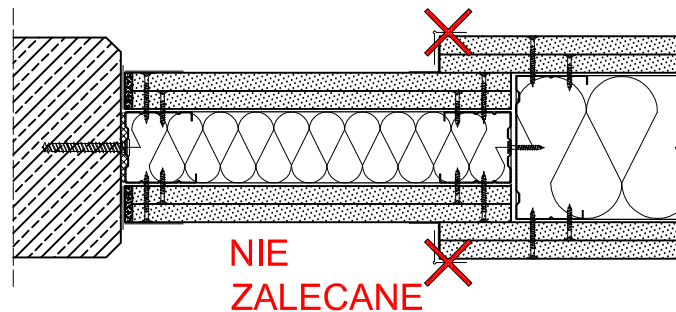

Nazwa	Kształtka FLEXGIPS - redukcja grubości ściany			 FlexGips Górnica 16b, Otwock Wielki 05-480 Karczew Telefon: +48 501 535 428 E-mail: info@flexgips.com
Data	Projektował	Skala	Nr. kształtki	
		1:5	KFG40	

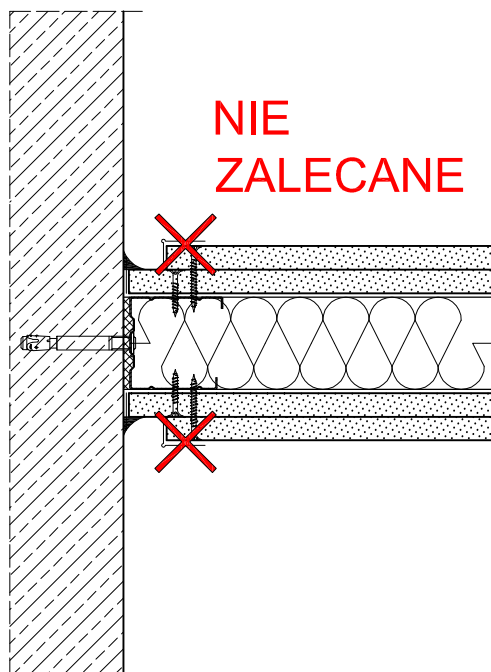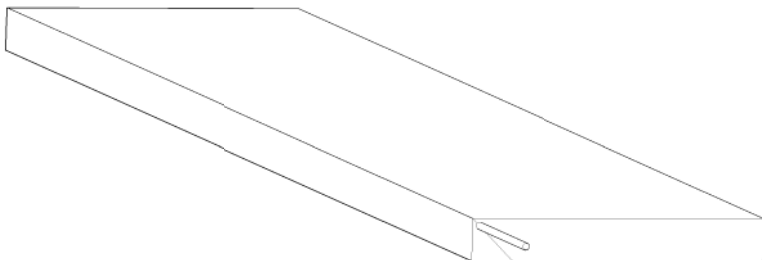


NIE
ZALECANE


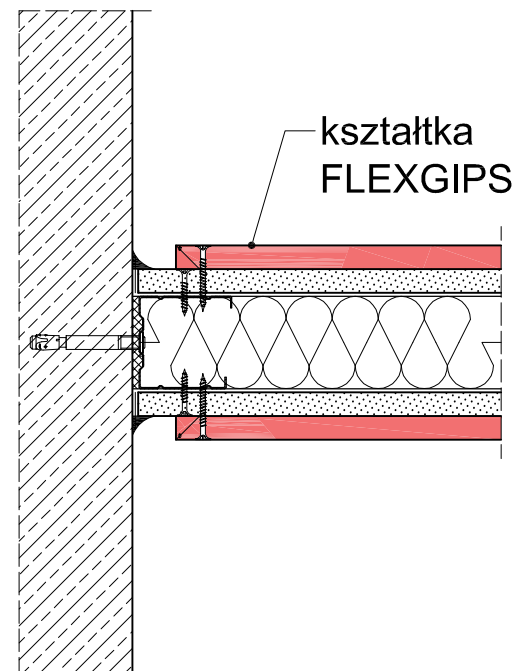


Szczelina cieniowa.
Maskowanie pęknięć lub styk ścian GK ze ścianą konstrukcyjną.


Nazwa	Kształtka FLEXGIPS - szczelina cieniowa			 FlexGips Górna 16b, Otwock Wielki 05-480 Karczew Telefon: +48 501 535 428 E-mail: info@flexgips.com
Data	Projektował	Skala	Nr. kształtki	
		1:4	KFG 9	

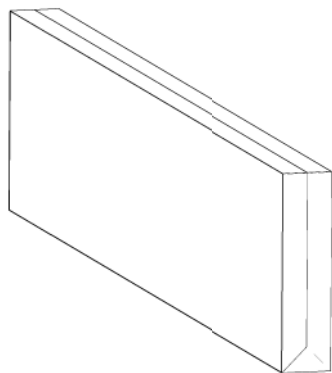


Kształtka FLEXGIPS

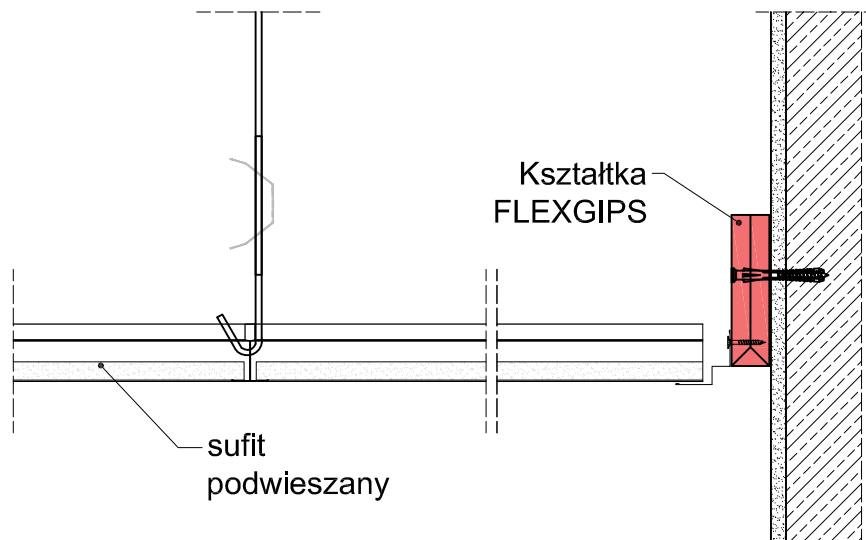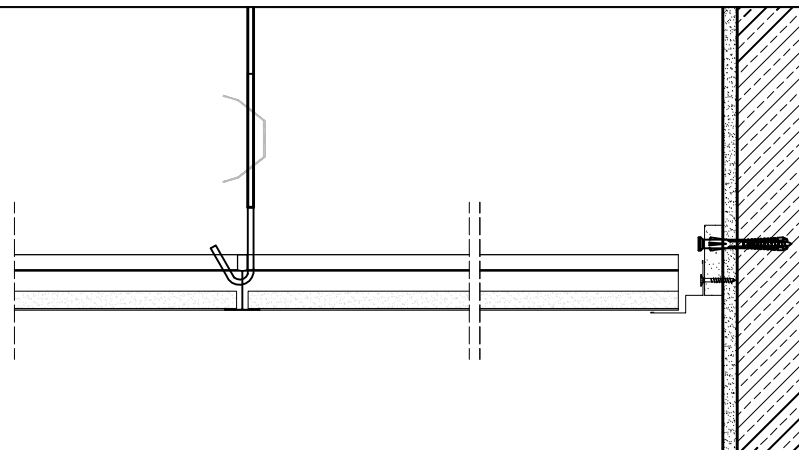


Nazwa	Kształtka FLEXGIPS - szczelina cieniowa			 FlexGips Górnica 16b, Otwock Wielki 05-480 Karczew Telefon: +48 501 535 428 E-mail: info@flexgips.com
Data	Projektował	Skala	Nr. kształtki	
		1:5	KFG36	

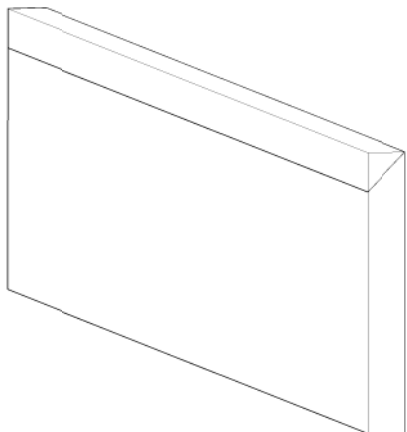


Strop z ugięciem do 20 mm

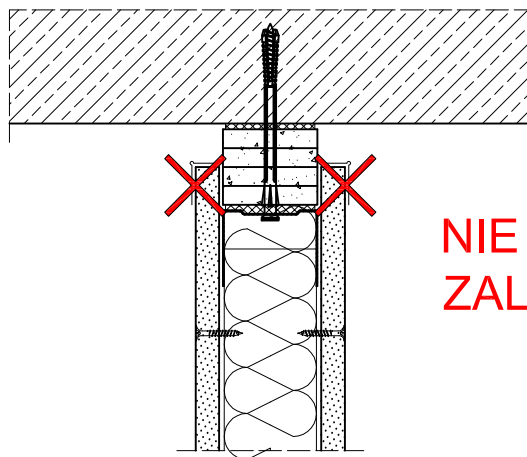



**NIE
ZALECANE**

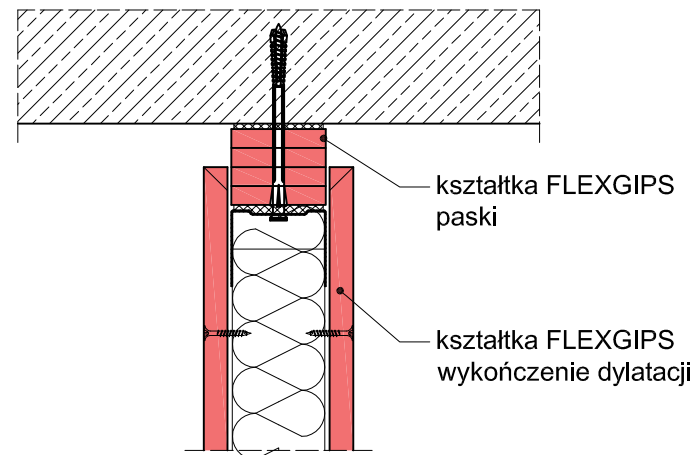

Nazwa	Kształtka FLEXGIPS - wykończenie dylatacji p.poż.			 FlexGips Górnica 16b, Otwock Wielki 05-480 Karczew Telefon: +48 501 535 428 E-mail: info@flexgips.com
Data	Projektował	Skala	Nr. kształtki	
		1:4	KFG 8	

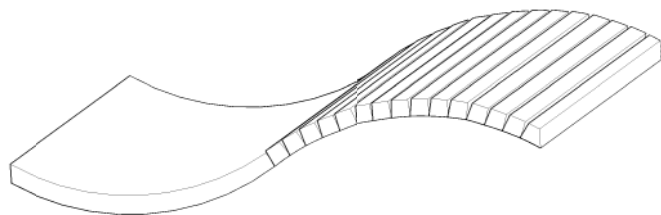


Kształtka FLEXGIPS

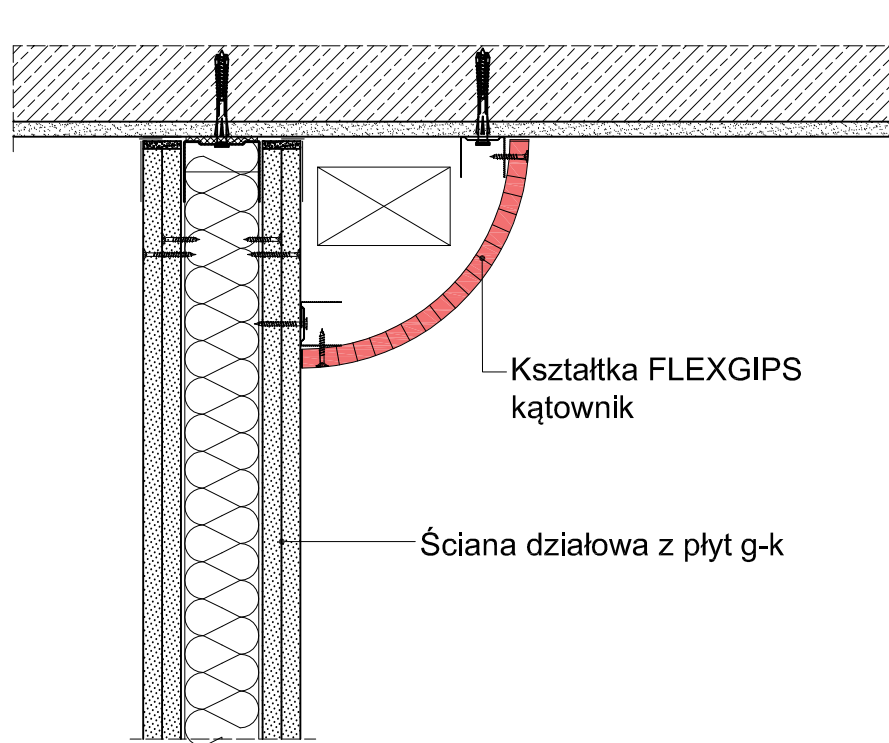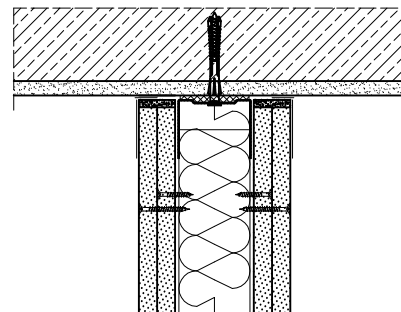



Kształtka FLEXGIPS
kątownik

Ściana działowa z płyt g-k

Nazwa	Kształtka FLEXGIPS - łuk (uszczelnienie akustyczne)			 FlexGips Górnia 16b, Otwock Wielki 05-480 Karczew Telefon: +48 501 535 428 E-mail: info@flexgips.com
Data	Projektował	Skala	Nr. kształtki	
		1:5	KFG23	

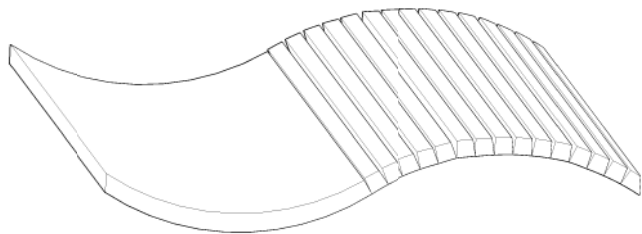




Kształtka FLEXGIPS

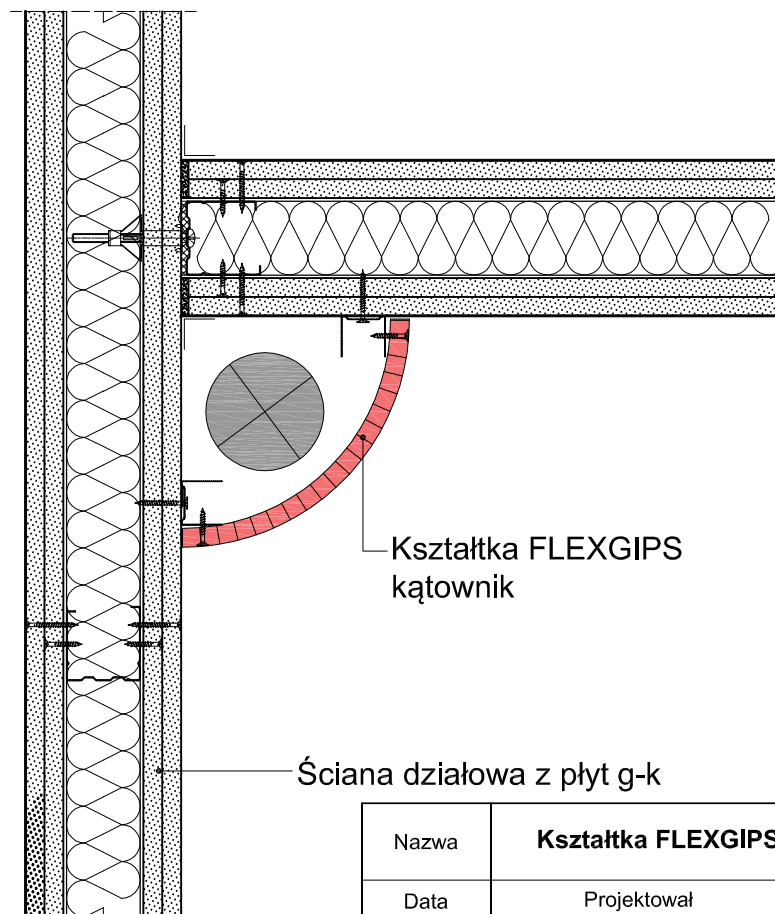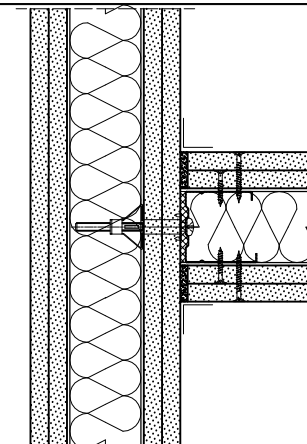




Kształtka FLEXGIPS
kątownik

Ściana działowa z płyt g-k

Nazwa	Kształtka FLEXGIPS - łuk (uszczelnienie akustyczne)		
Data	Projektował	Skala	Nr. kształtki
		1:5	KFG24

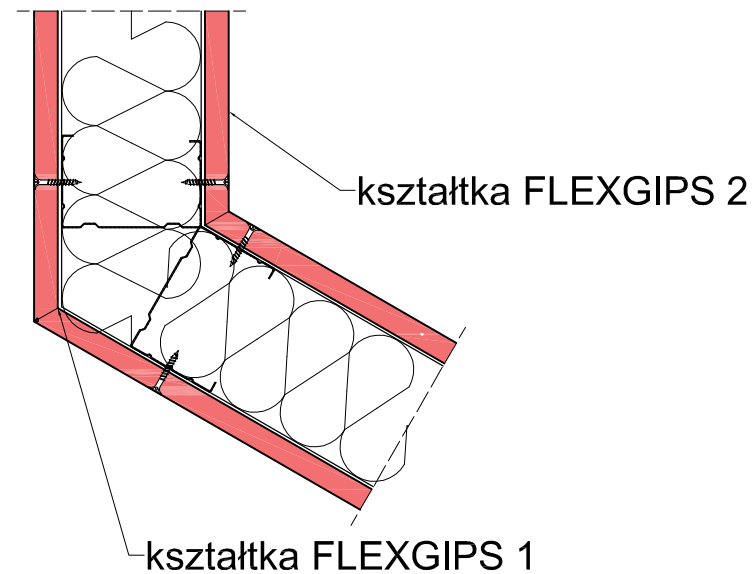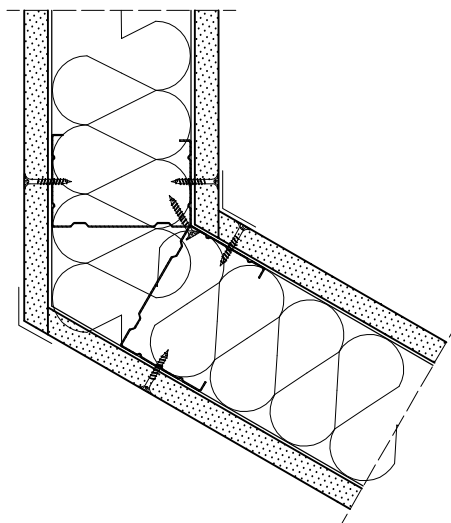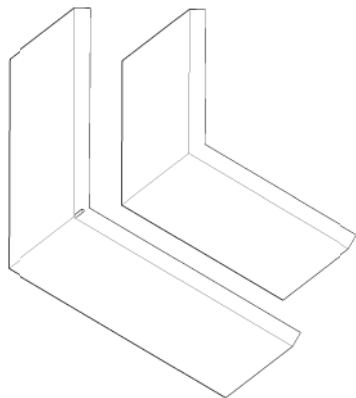

Nazwa	Kształtka FLEXGIPS - ściana z ugięciem 1			 FlexGips Górna 16b, Otwock Wielki 05-480 Karczew Telefon: +48 501 535 428 E-mail: info@flexgips.com
Data	Projektował	Skala	Nr. kształtki	
		1:4	KFG 12	

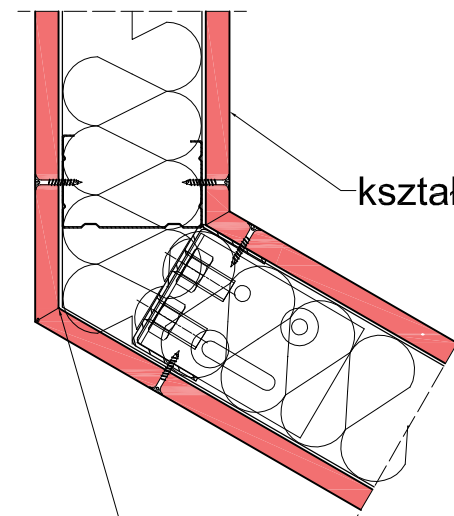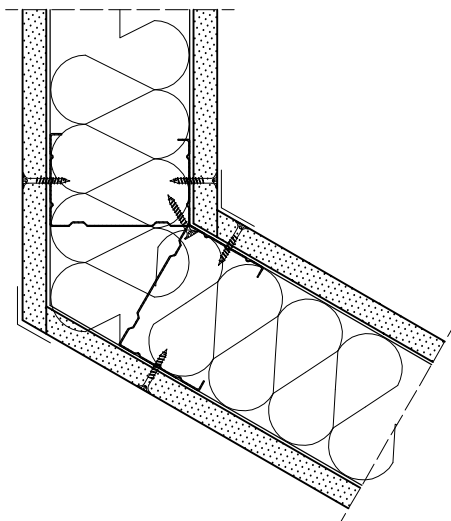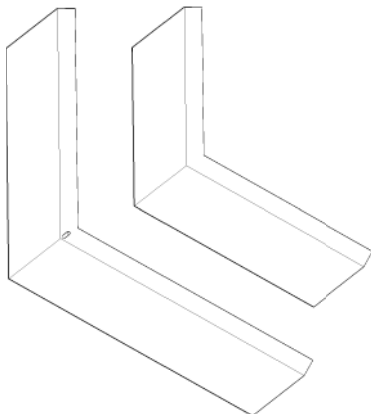

kształtka FLEXGIPS 2

kształtka FLEXGIPS 1

Nazwa	Kształtka FLEXGIPS - ściana z ugięciem 2			 FlexGips Górna 16b, Otwock Wielki 05-480 Karczew Telefon: +48 501 535 428 E-mail: info@flexgips.com
Data	Projektował	Skala	Nr. kształtki	
		1:4	KFG 13	